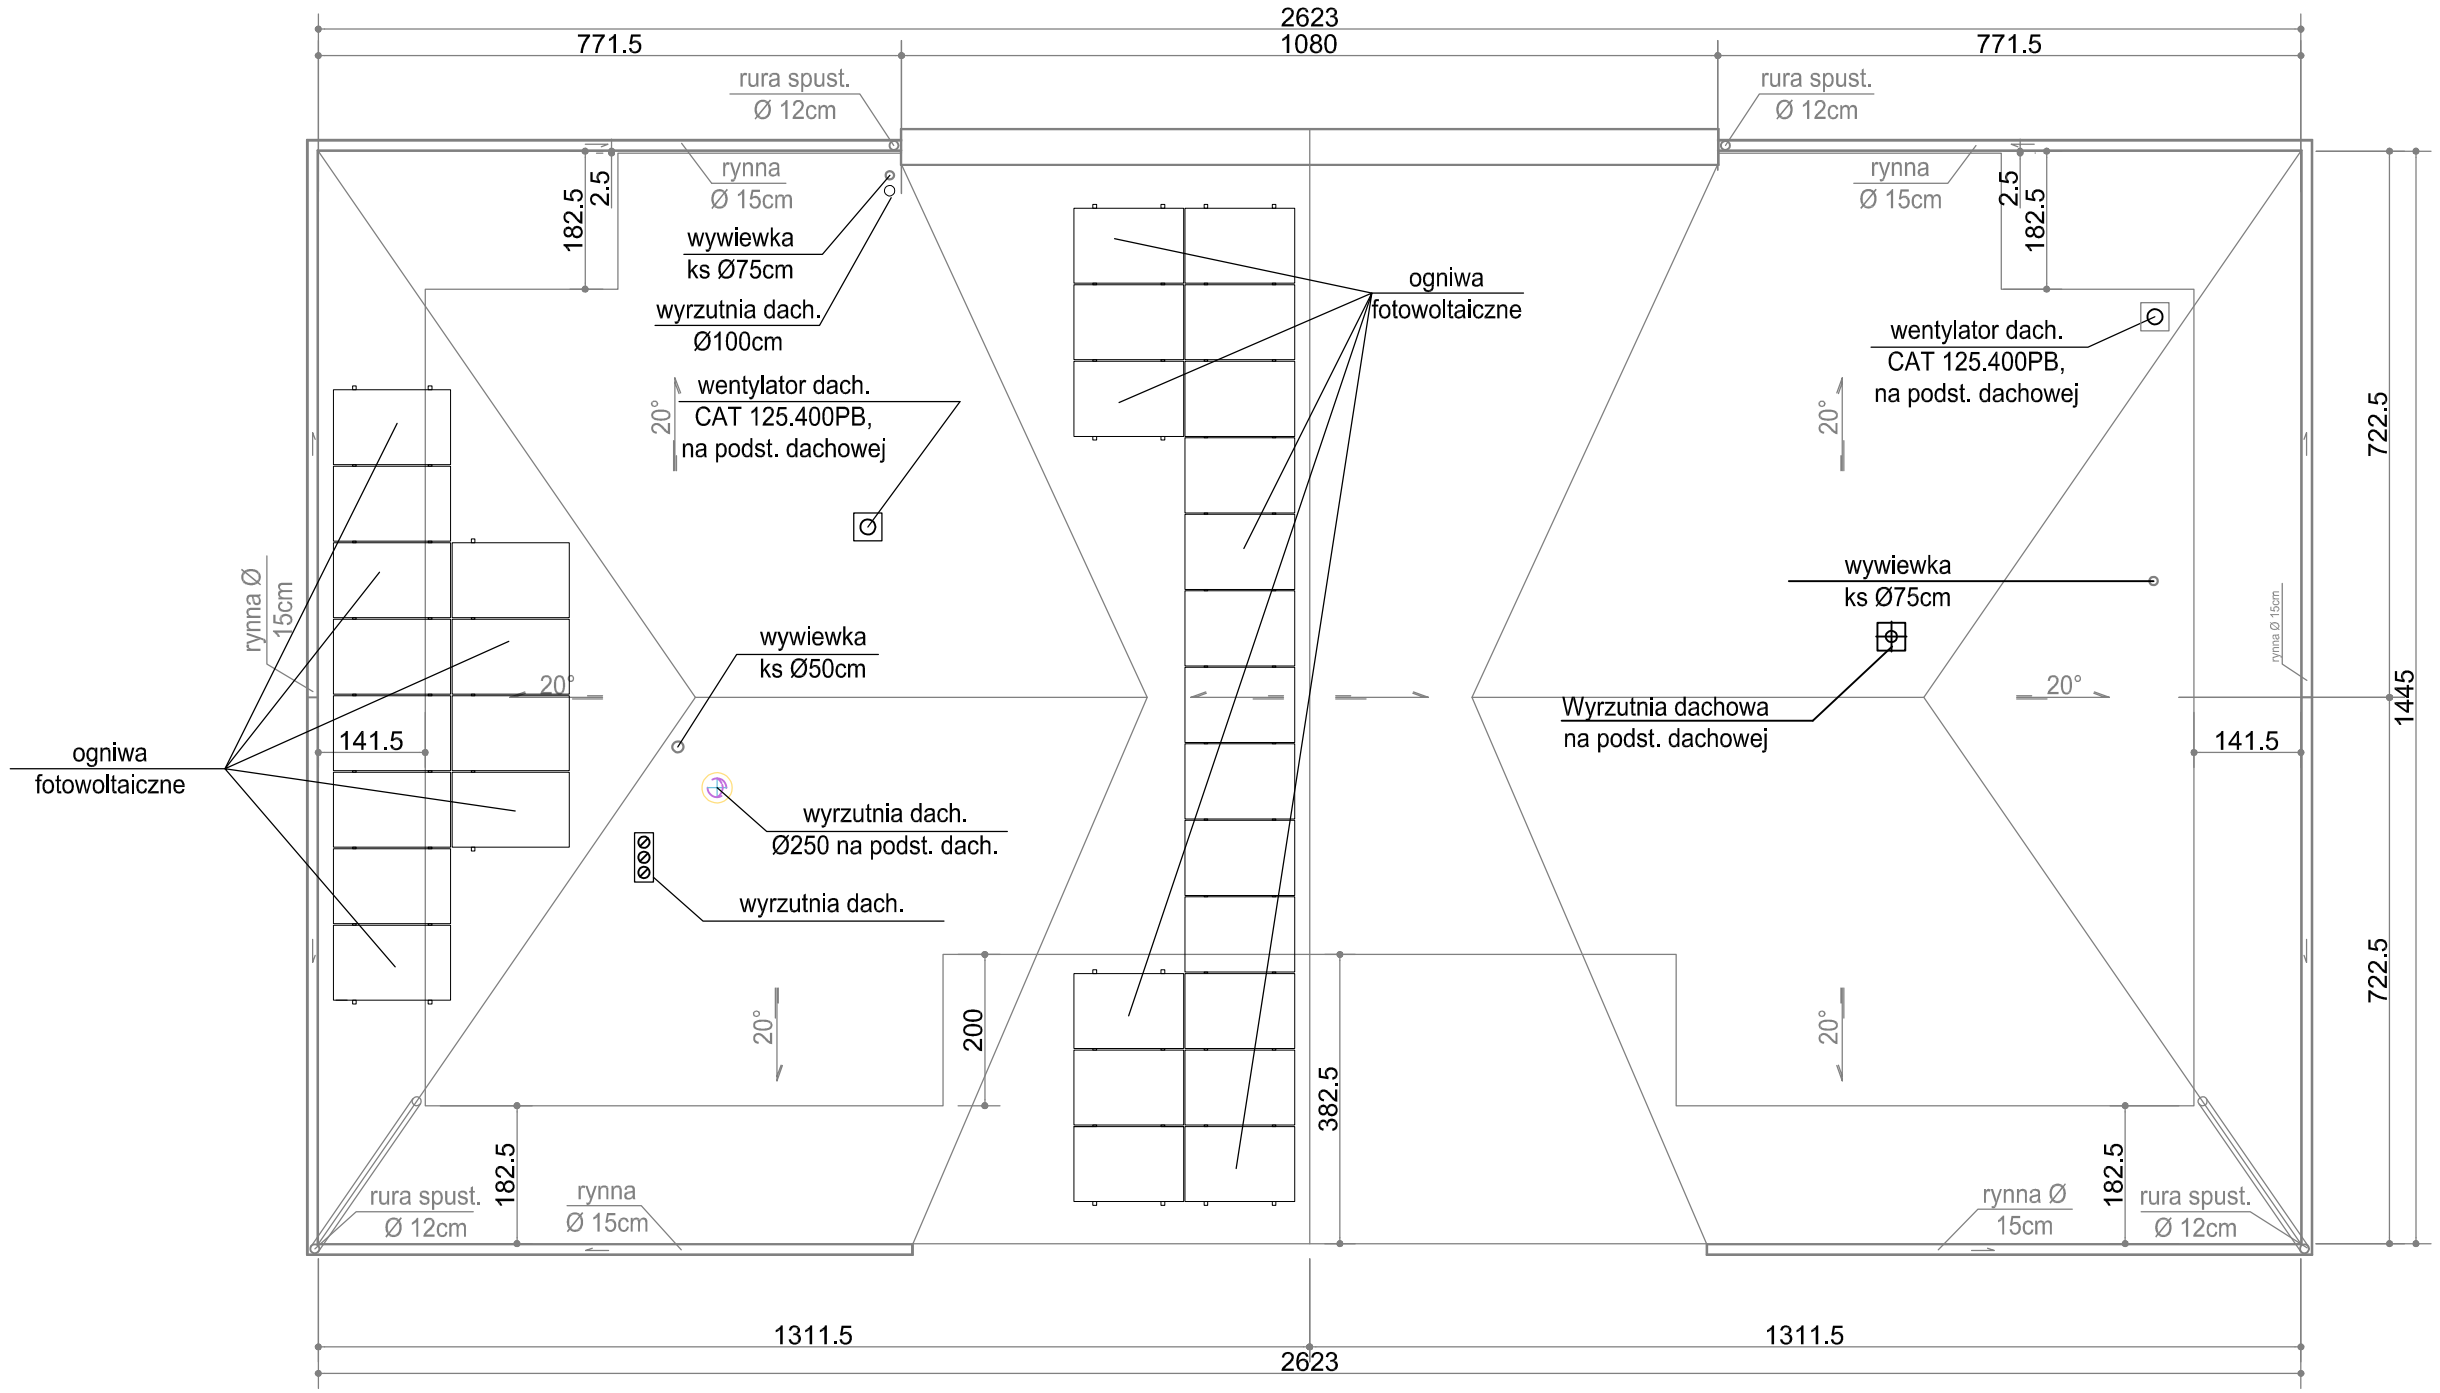

UWAGI OGÓLNE:

1. INTEGRALNĄ CZĘŚĆ PROJEKTU STANOWIĄ PROJEKTY BUDOWLANE KONSTRUKCJI, INSTALACJI SANITARNYCH I ELEKTRYCZNYCH ORAZ OPIS TECHNICZNY.
2. PRACE BUDOWLANE W ZAKRESIE WSZYSTKICH BRANŻ NALEŻY PROWADZIĆ W OPARCIU O ODPOWIEDNIE PROJEKTY BUDOWLANE I USTALENIA NADZORU AUTORSKIEGO

PRACOWNIA PROJEKTOWA W.P.				
mgr inż. arch. Wojciech Paszkowski, ul. Barlickiego 13 p.111, 45-083 Opole, tel. 077 4530736				
TEMAT	PROJEKT BUDOWLANY - Budynek świetlicy wiejskiej w Malerzowicach			
ADRES	Malerzowice Wielkie dz. nr 339			
INWESTOR	Gmina Łambinowice, ul. gen. Zawadzkiego 48-316 Łambinowice			
TYTUŁ RYSUNKU	RZUT DACHU		BRANŻA: SANITARNA	STADIUM: PB
OPRACOWAŁ			nr upr./specj.	SKALA 1:100
PROJEKTANT Instalacje Sanitarne	mgr inż. Waldemar Rokosz		OPL/0186/PWOS/05 Instalacje sanitarne	DATA 03.2018
SPRAWDZIŁ Instalacje Sanitarne	mgr inż. Joanna Rokosz		OPL/0187/PWOS/05 Instalacje sanitarne	RYS. NR IS-04