


# Schemat instalacji ogrzewania

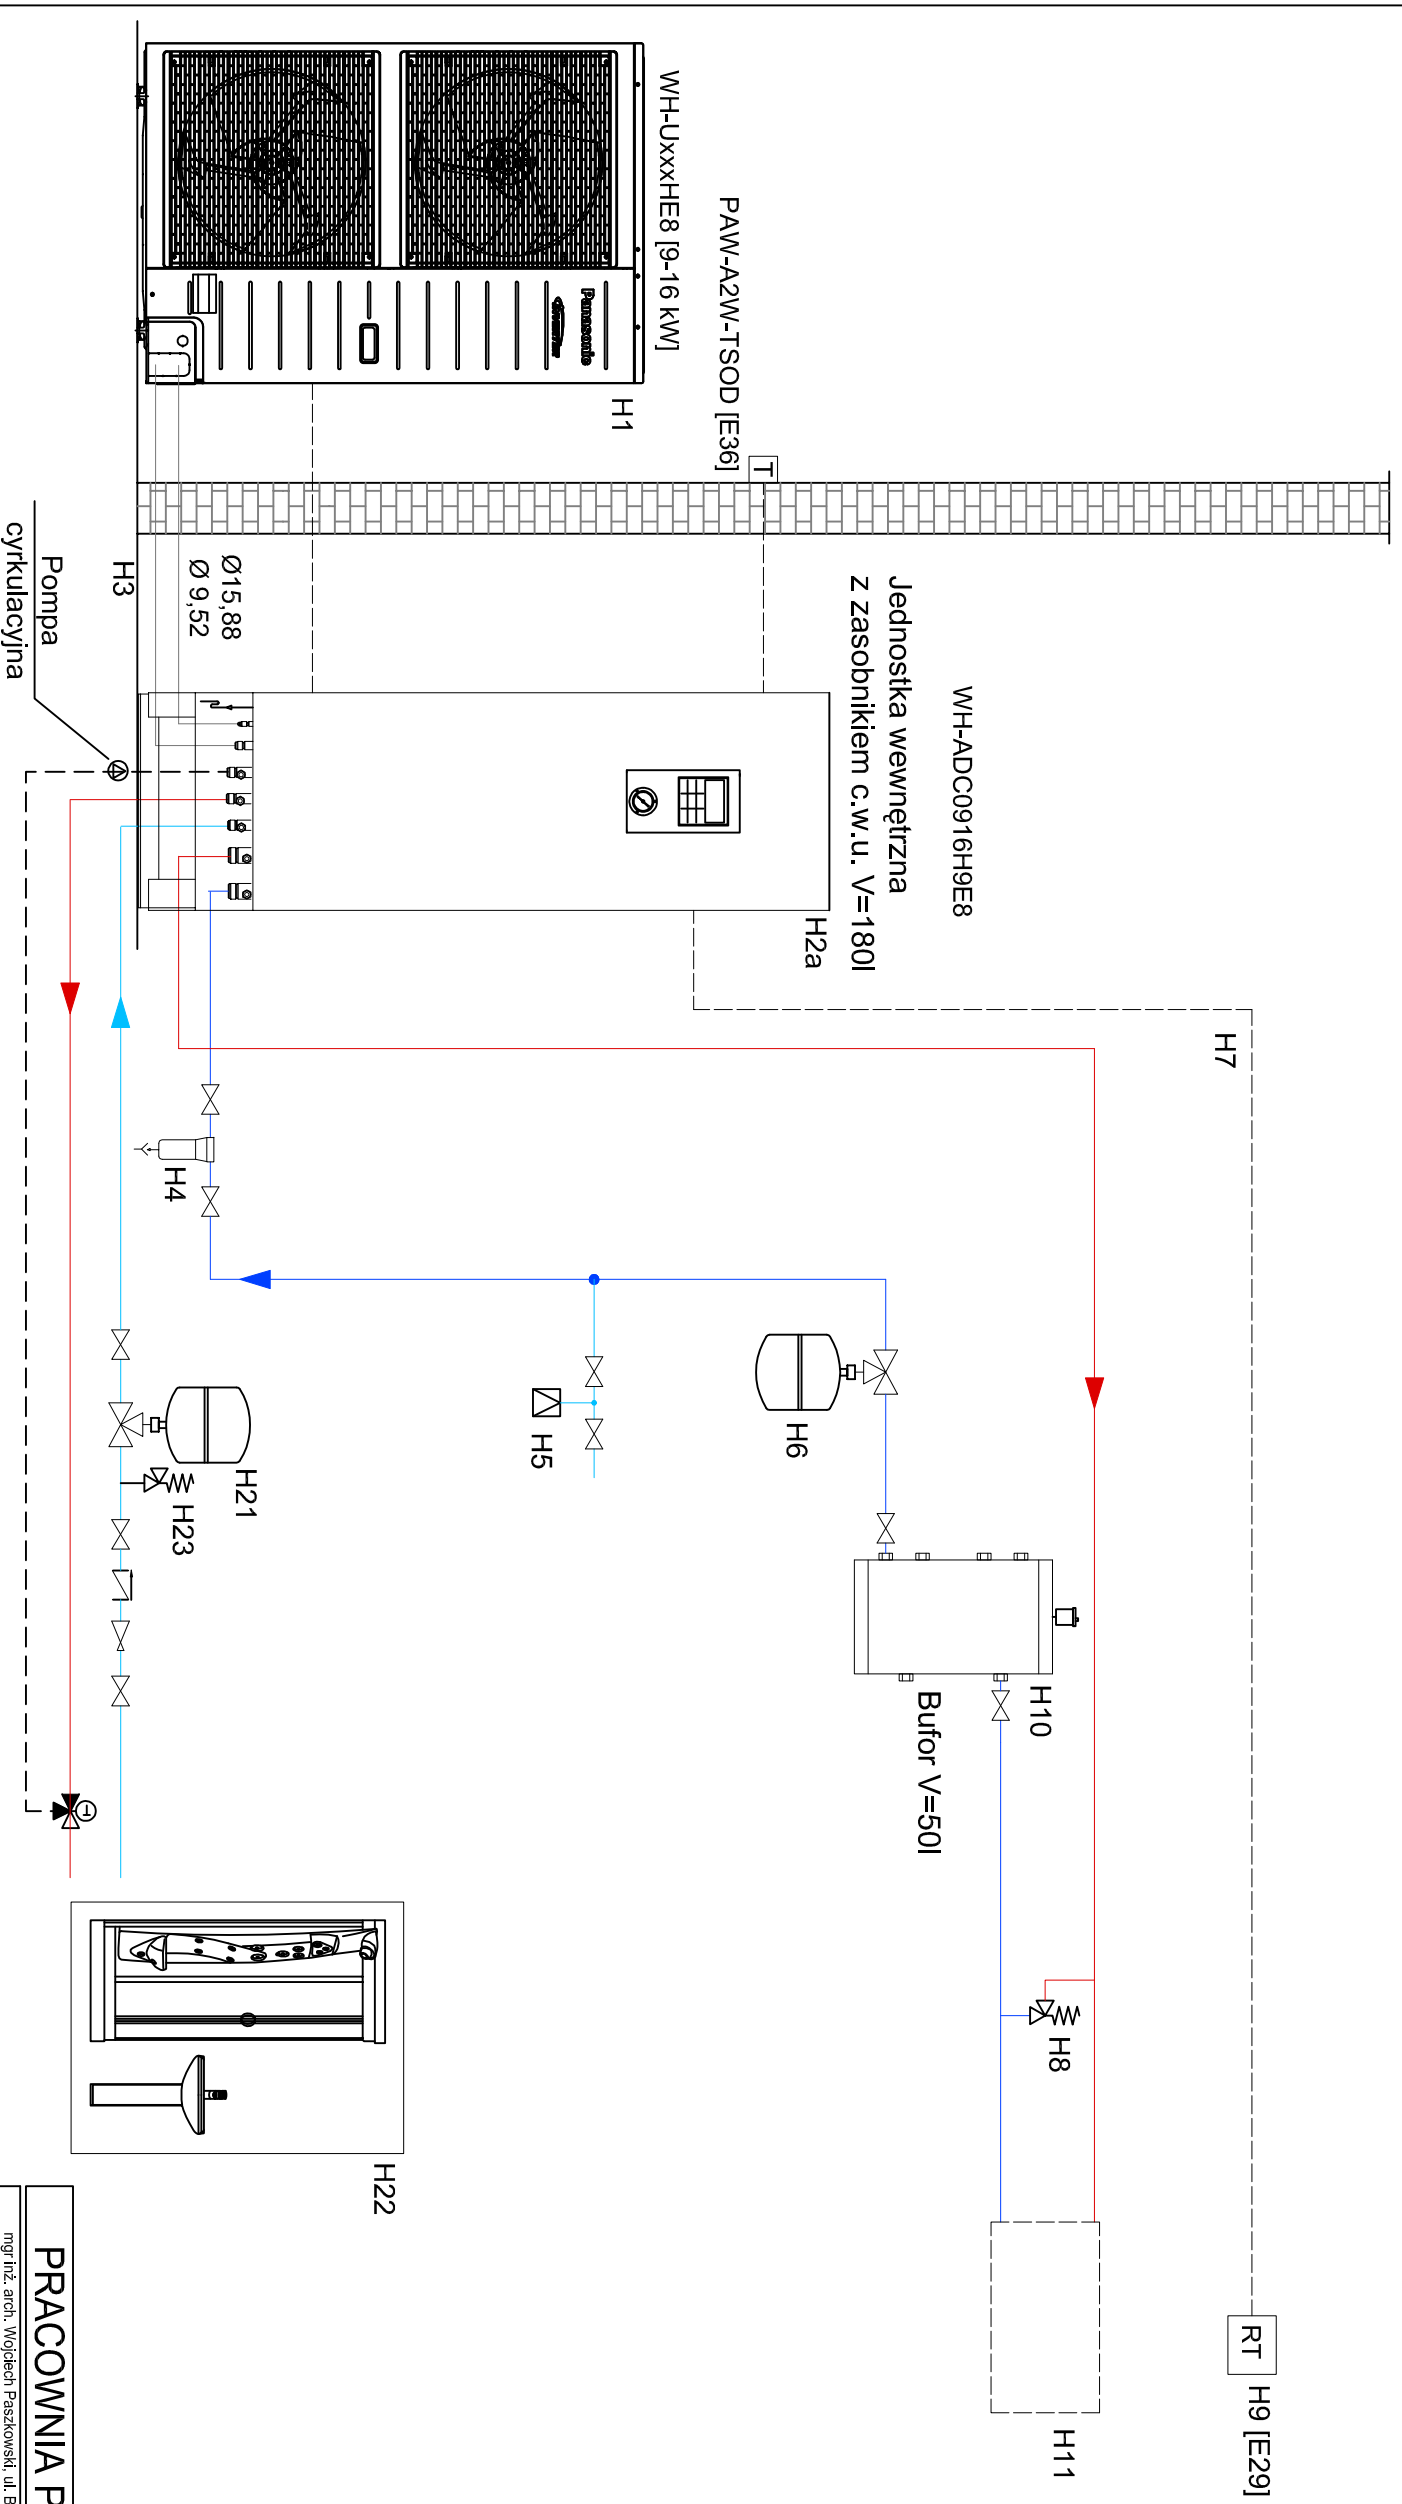

## PRACOWNIA PROJEKTOWA W.P.

mgr inż. arch. Wojciech Paszkowski, ul. Bartłojego 13 p.111, 45-083 Opole, tel. 077 4530736	
PROJEKT BUDOWLANY - Budynki wielokondygnacyjne w miejscowości	
Adres: Maleszowska Wiedeł dr nr 328	
INWESTOR: Gmina Łambinowice, ul. gen. Zawadzkiego 483161 Łambinowice	
TYTUŁ: SCHEMAT INSTALACJI POMPY CIERPNA	BRANŻA: STADIUM: SANITARNA PB
OPRACOWAŁ: mgr inż. Waldemar Rokosz	nr upr./specj.: 0910188/PW/S15
PROJEKTANT: mgr inż. Waldemar Rokosz	data: 03.2016
SPRAWDZIŁ: mgr inż. Joanna Rokosz	0910188/PW/S15
Instalacja Sanitarna	Instalacja Sanitarna
	RYS.: NIR
	IS-05