
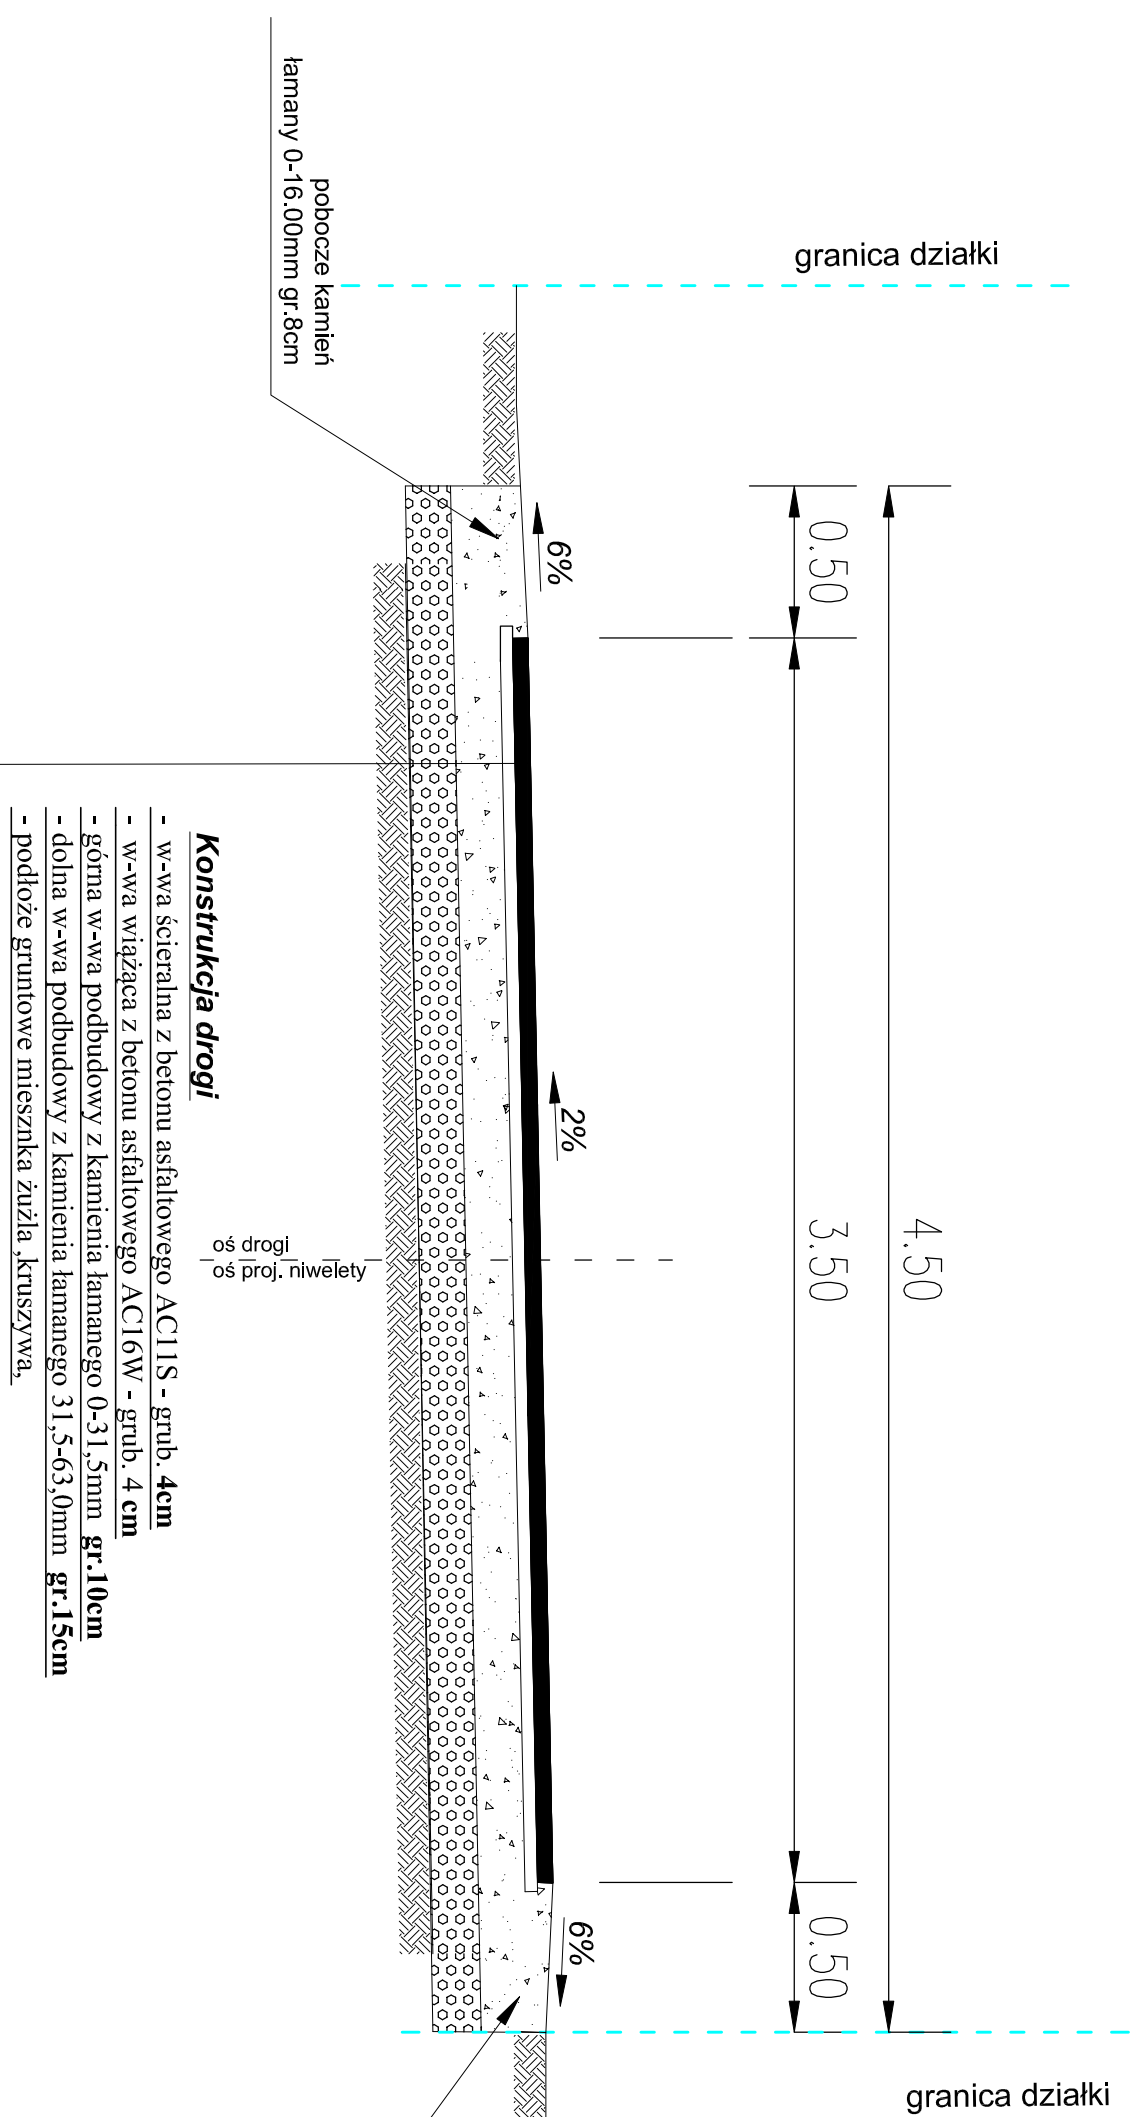


# Przekrój A-A

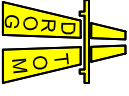

 <b>DROGTOM</b> Opole ul. Chętnska 9/2 tel e-mail: drog@drogtom.pl www.drogtom.com.pl biuro: ul. Jasionowa 15 lok.nr 8 45-409 Opole tel: 608 498 304		
NAZWA ZADANIA PROJEKT BUDOWY DROGI WEWNĘTRZNEJ DOJAZDOWEJ DO GRUNTÓW ROLNYCH W MIEJSCOWOŚCI BIELICE		
TYTUŁ RYSUNKU PRZEKRÓJ A-A		
INWESTOR GMINA ŁAMBINOWICE		
LOKALIZACJA BIELICE		
<b>NAZWISKO</b>		<b>PODPIS</b>
PROJEKTANT branża drogowa	mgr inż. Tomasz Sokulski upr. bud. nr OPL/0243/PWOD//06	
SPRAWDZĄCY branża drogowa	mgr inż. Grzegorz Kaczmarek OPL/0972/PWOD/13	
DATA 08/2019	SKALA 1 : 25	NR RYSUNKU D2