
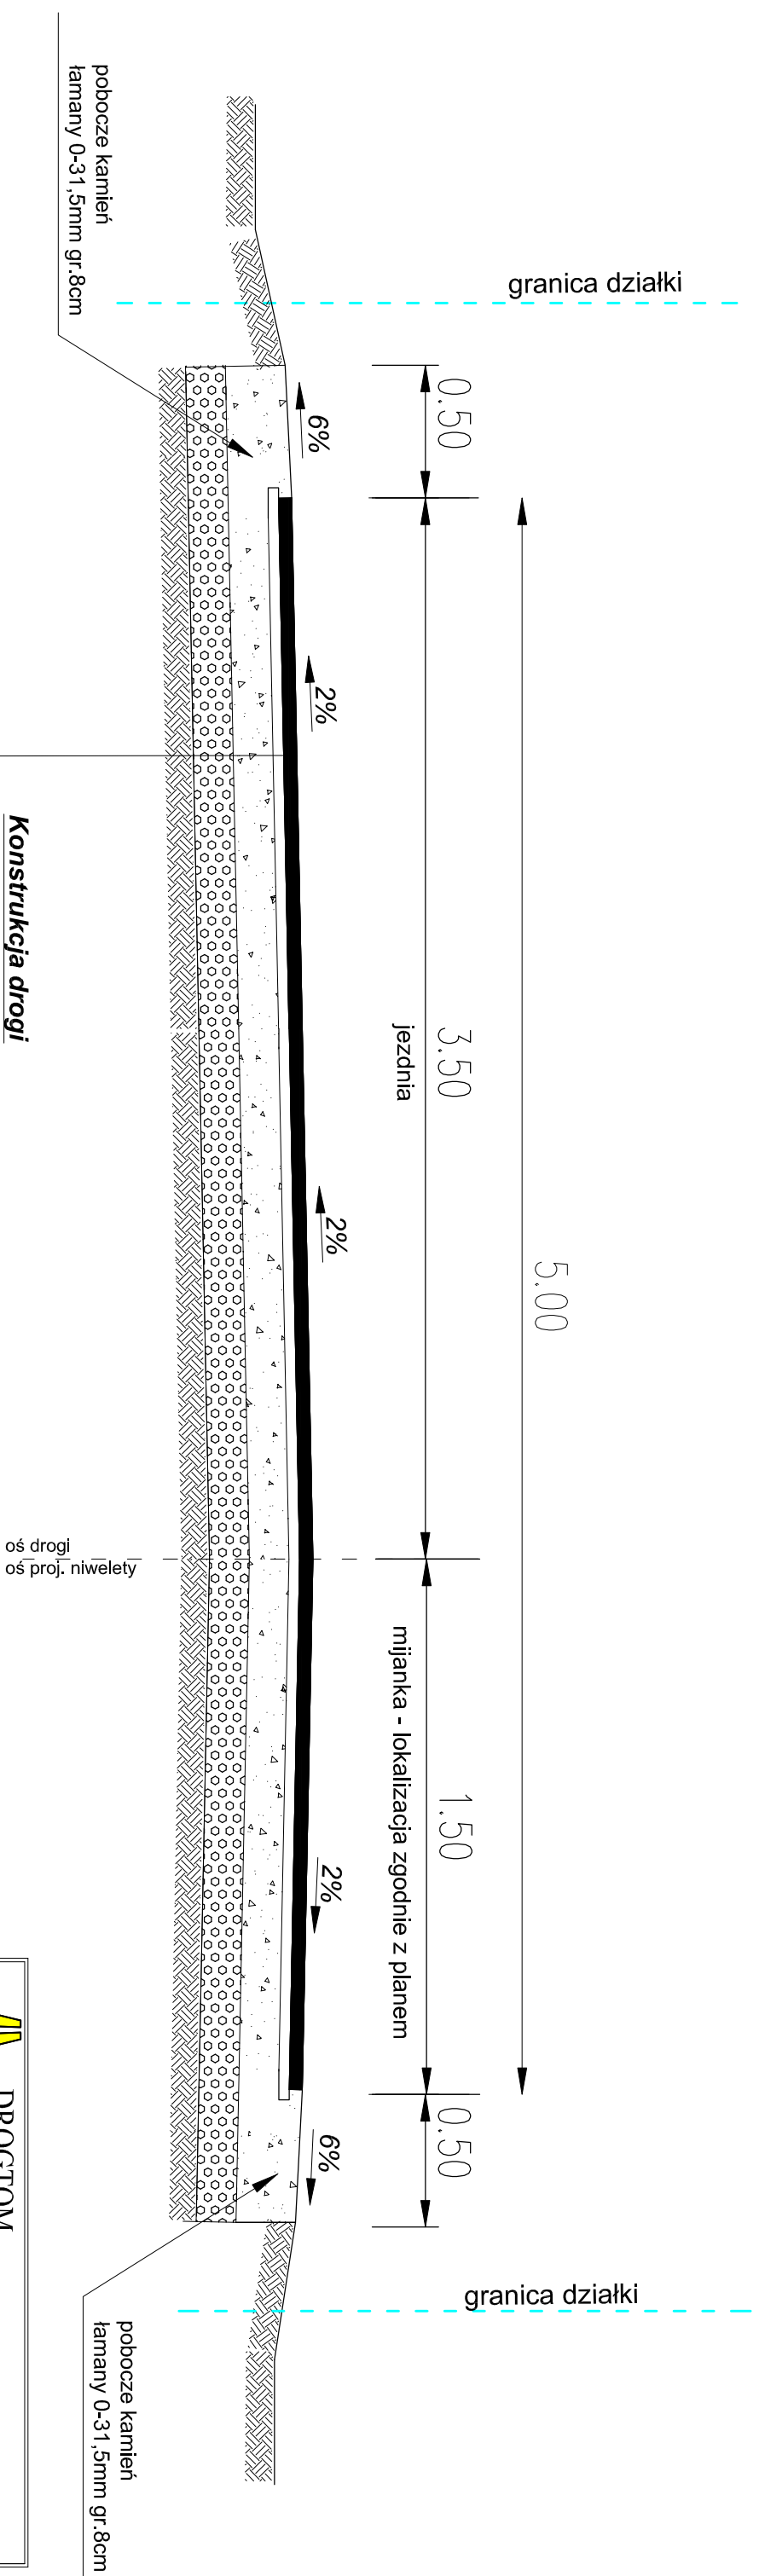


# Przekrój B-B

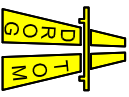

## Konstrukcja drogi

- w-wa ściERALNA z betonu asfALtowego AC11S - grub. **4cm**
- w-wa wiĄżĄca z betonu asfALtowego AC16W - grub. **4 cm**
- gÓrna w-wa podbudowy z kamienia łamanego 0-31,5mm **gr.10cm**
- dołna w-wa podbudowy z kamienia łamanego 31,5-63,0mm **gr.15cm**
- istn. podłoże gruntowe G1

 <b>DROGTOM</b> Opole ul. Chetniska 9/2 tel. e-mail: drogtom@o2.pl www.drogtom.com.pl biuro: ul. Jasionowa 15 lok.nr 8 45-409 Opole tel. 608 498 304	
NAZWA ZADANIA	PROJEKT BUDOWY DROGI WEWNĘTRZNEJ DOJAZDOWEJ DO GRUNTÓW ROLNYCH W MIEJSCOWOŚCI BIELICE
TYTUŁ RYSUNKU	PRZEKRÓJ B-B
INWESTOR	GMINA ŁAMBINOWICE
LOKALIZACJA	BIELICE
<b>NAZWISKO</b>	<b>PODPIS</b>
PROJEKTANT branża drogowa	mgr inż. Tomasz Sokalski upr. bud. nr OPL/0243/PWOD//06
SPRAWDZĄCY branża drogowa	mgr inż. Grzegorz Kaczmarek OPL/0972/PWOD/13
DATA 08/2019	SKALA 1 : 25
	NR RYSUNKU D3