

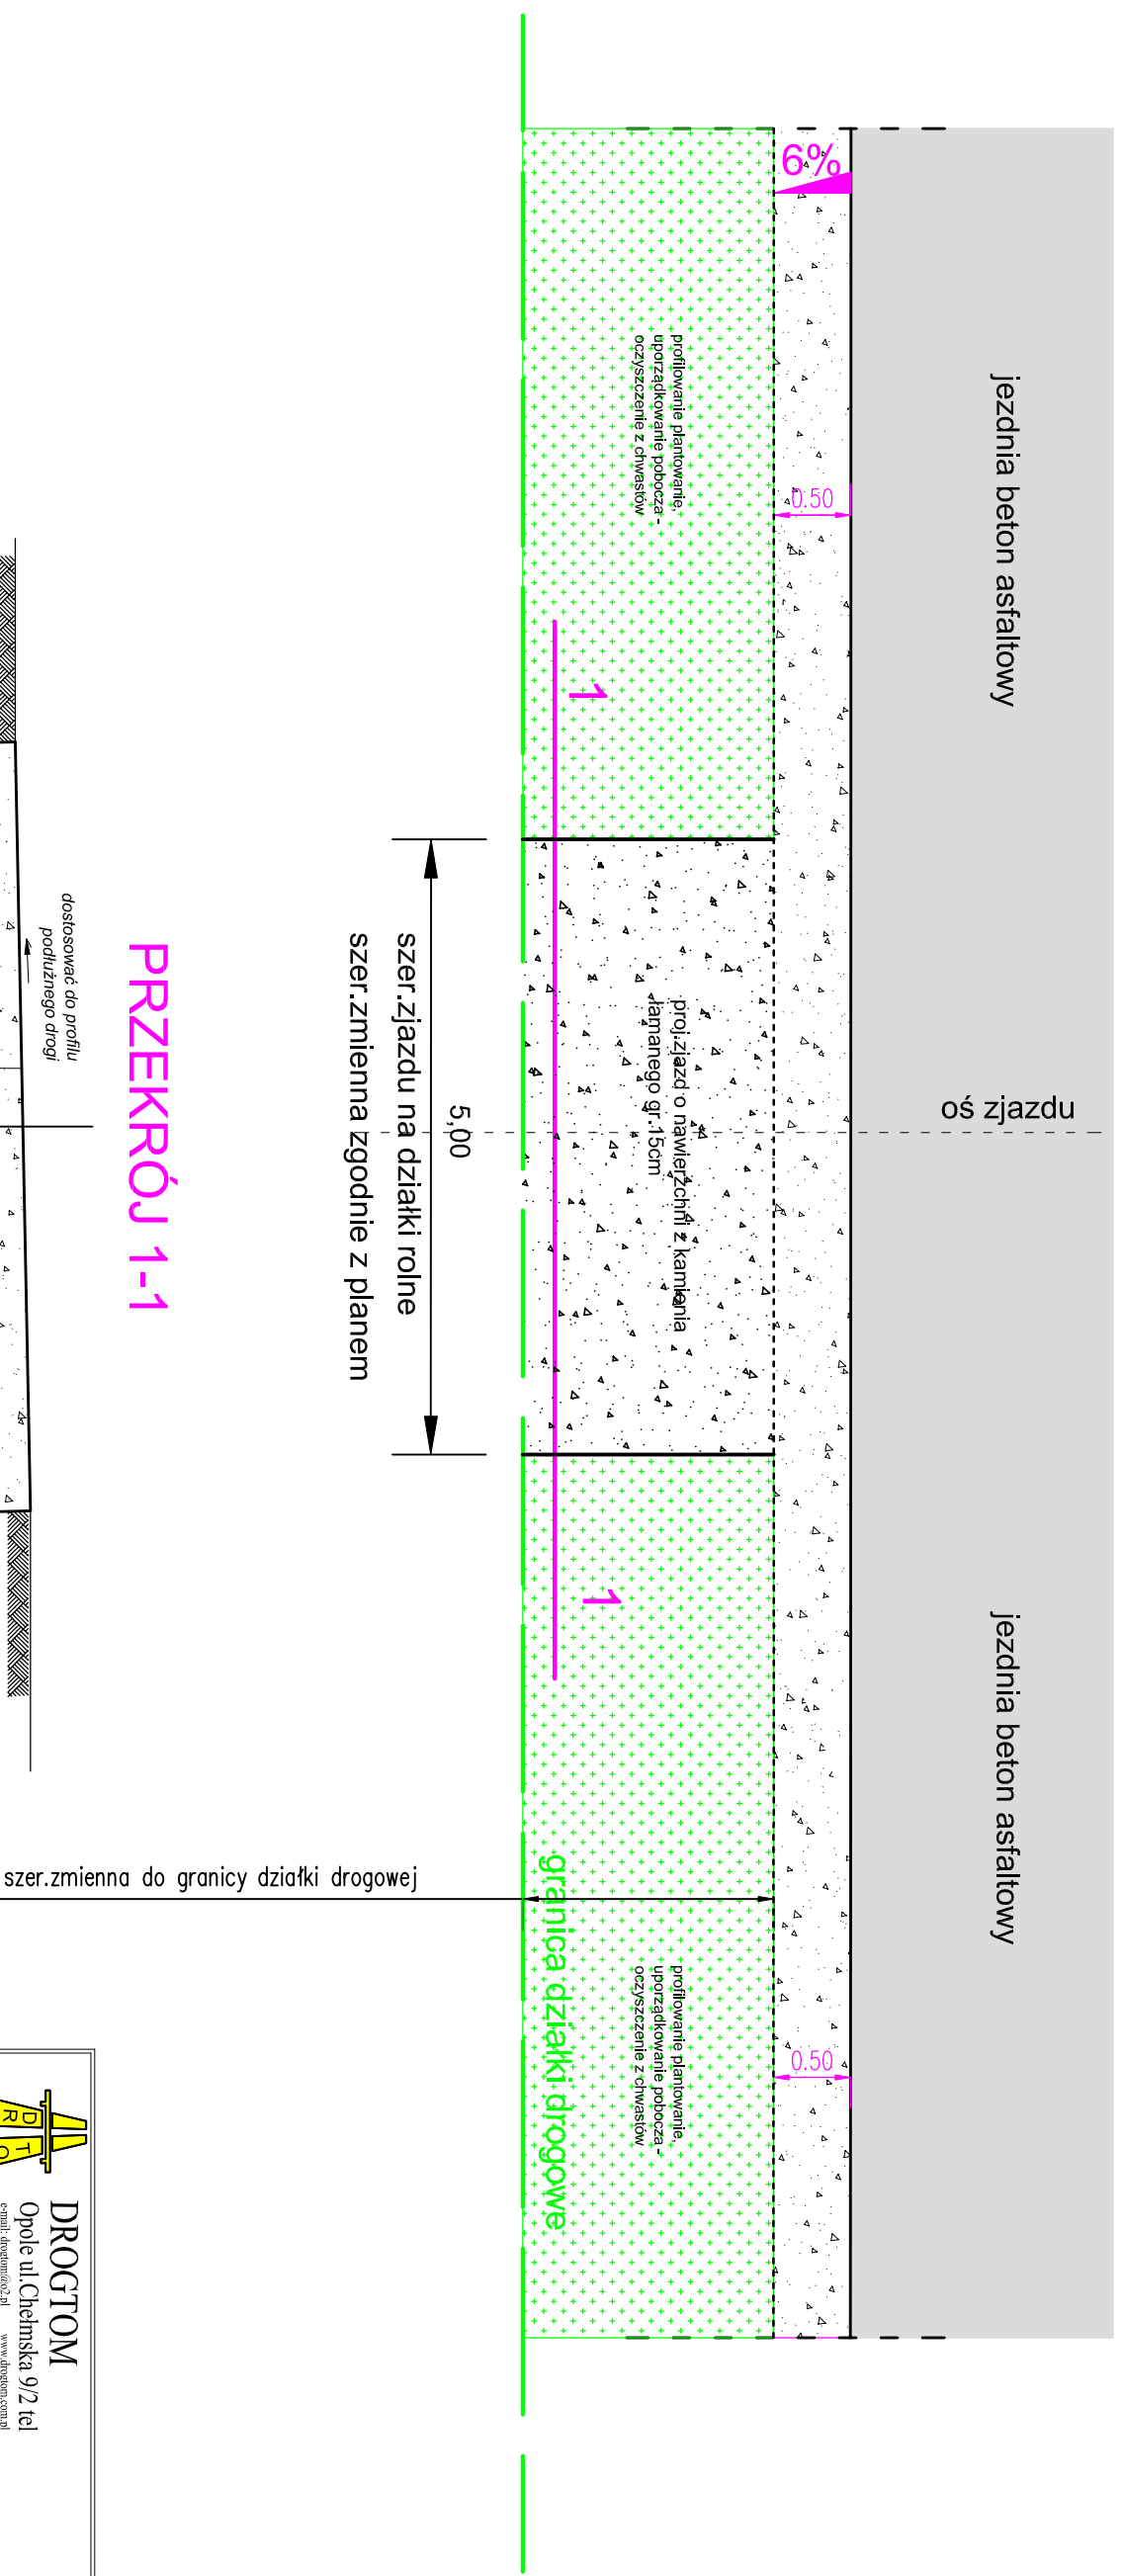


# Widok ogólny wjazdu

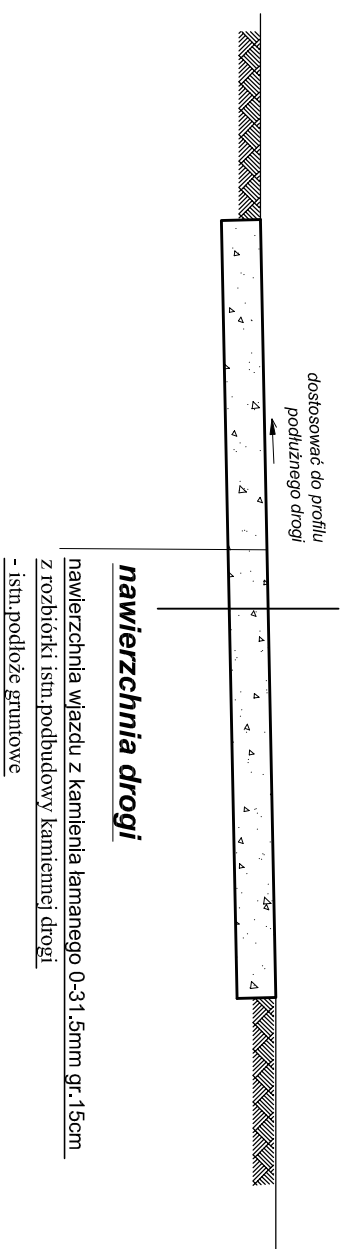

## PRZEKRÓJ 1-1

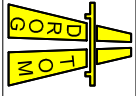

 <b>DROG TOM</b> Opole ul. Chełmska 9/2 tel. e-mail: drog@drog.tom.pl www.drog.tom.com.pl biuro: ul. Jesionowa 15 lok.nr 8 43-409 Opole tel. 608 498 304		
NAZWA ZADANIA PROJEKT BUDOWY DROGI WEWNĘTRZNEJ DOJAZDOWEJ DO GRUNTÓW ROLNYCH W MIEJSCOWOŚCI BIELICE		
TYTUŁ RYSUNKU WIDOK OGÓLNY WJAZDÓW NA DZIAŁKI ROLNE		
INWESTOR GMINA ŁAMBINOWICE		
LOKALIZACJA BIELICE		
<b>NAZWISKO</b>		<b>PODPIS</b>
PROJEKTANT mgr inż. Tomasz Sokulski branża drogowa upr. bud. nr OPL/0243/PWOD/06		
SPRAWDZĄCY mgr inż. Grzegorz Kaczmarek branża drogowa OPL/0972/PWOD/13		
DATA 08/2019	SKALA 1 : 50	NR RYSUNKU D5