


OZNACZENIA

- GRANICA DZIAŁKI
- KRAWĘDZ JEZDNI BITUMICZNEJ
- - - KRAWĘDZ POBOCZA
- WODOCIĄG
- KABEL ENERGETYCZNY
- PROJ. JEZDNIĄ O NAWIERZCHNI BITUMICZNEJ

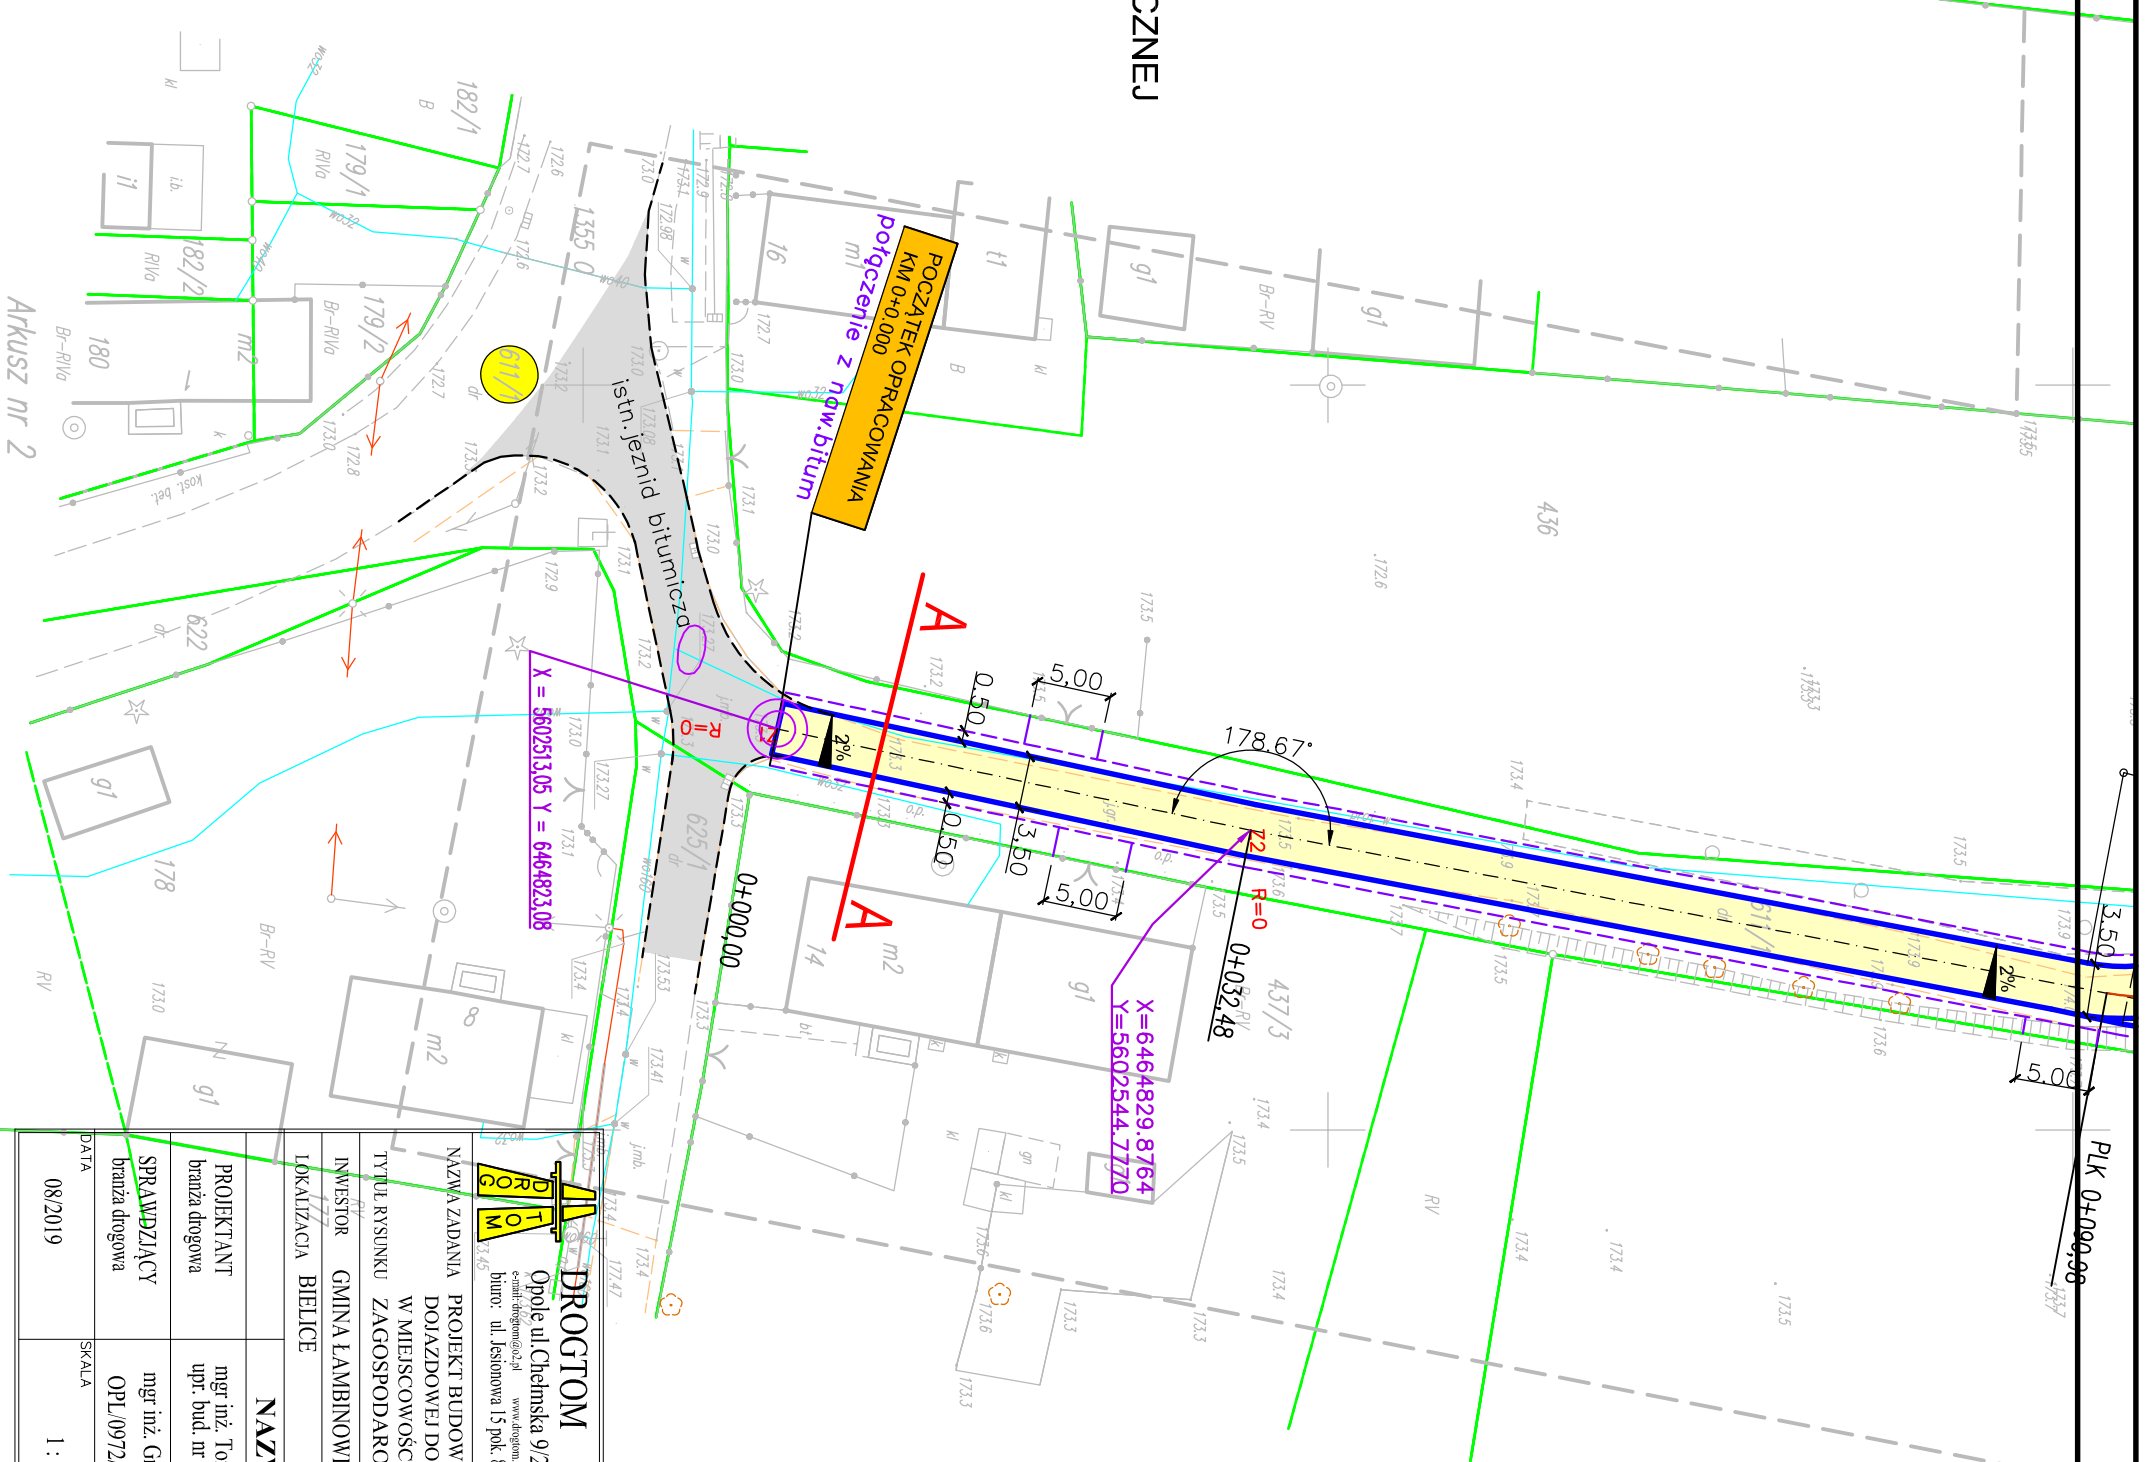

X = 560253.05 Y = 646482.08

X = 646482.9 8764
Y = 560254.4 7770

PROJ. DROGOM
Opole ul. Chemska 9/2 tel. 608 498 304
www.drogom.com.pl
biuro: ul. Jęstonowa 15 pok. 8 45-409 Opole

NAZWA ZADANIA PROJEKT BUDOWY DROGI WEWNĘTRZNEJ DOJAZDOWEJ DO GRUNTÓW ROLNYCH W MIEJSCOWOŚCI BIELICE		INWESTOR GMINA ŁAMBINOWICE	
TYTUŁ RYSUNKU ZAGOSPODAROWANIE TERENU		LOKALIZACJA BIELICE	
PROJEKTANT branża drogowa	mgr inż. Tomasz Sokulski upr. bud. nr OP/0243/PWOD/06	NAZWISKO	PODPIS
SPRAWDZĄCY branża drogowa	mgr inż. Grzegorz Kaczmarek OP/0972/PWOD/13		
DATA 08/2019	SKALA 1 : 500		NR RYSUNKU D/1

Arkusz nr 2