

schemat podziału

1	2	3	4	5	6
7	8	9	10	11	12
13	14	15	16	17	18
19	20	21			
22	23	24			
25	26	27	28	29	
30	31	32	33		

7.

13.

# MIEJSCOWY PLAN ZAGOSPODAROWANIA PRZESTRZENNEGO części wsi Jasienica Dolna

skala liniowa



skala 1: 1000



**OZNACZENIA:**

Oznaczenia liniowe	
	granica opracowania planu
	linia rozgraniczająca tereny o różnym sposobie użytkowania
	linia rozgraniczająca tereny - postulowane
	maksymalna nieprzerwana linia zabudowy projektowane drogi w liniach rozgraniczenia
	<b>WSp</b> tereny wód powierzchniowych płynących
	strefa ochrony konserwatorskiej "B"
	strefa ograniczonego użytkowania

**Zasadnicze funkcje użytkowania terenu**

TERENY KOMUNIKACJI	
	<b>KDz</b> tereny dróg publicznych - zbiorczych
	<b>KDl</b> tereny dróg publicznych - lokalnych
	<b>KDd</b> tereny dróg publicznych - dojazdowych
	<b>KK</b> tereny kolejowe
	<b>KS</b> stacja LPG - projektowana
TERENY ZABUDOWY TECHNICZNO-PRODUKCYJNEJ	
	<b>S</b> tereny składowo-magazyńowe
	<b>P</b> tereny obiektów produkcyjnych
TERENY UŻYTKOWANE ROLNICZO	
	<b>RU</b> tereny usługowo, składowo, konferencyjne
	<b>RP</b> tereny rolne
TERENY ZABUDOWY USŁUGOWEJ	
	<b>U.S</b> usługi składowe z dopuszczeniem zabudowy mieszkalnej usługi
	<b>UO</b> obiekty i urządzenia oświaty podstawowej
	<b>UZO</b> usługi zdrowia
	<b>UO</b> usługi inne
	<b>UOs</b> usługi sakralne
	<b>US</b> usługi sportu i rekreacji
	<b>U</b> usługi z dzienią towarzyszącą
TERENY ZABUDOWY MIESZKALNEJ	
	<b>MN</b> jednorodzinnej
	<b>MM</b> mieszkalnej
	<b>MW</b> wielorodzinnej
TERENY ZIELENI	
	<b>ZD</b> ogródów działkowych
	<b>ZI</b> zieleni izolacyjnej
	<b>ZC</b> cmentarnej istniejącej
	<b>ZC</b> cmentarnej projektowanej
TERENY INFRASTRUKTURY TECHNICZNEJ	
	<b>EE</b> elektroenergetyki
	<b>WW</b> wodociągi
INNE	
	zabytki wpisane do rejestru
	zabytki - ochrona planem
	stanowiska archeologiczne

ZAŁĄCZNIK NR 1 do uchwały nr XXVIII/183/2005 Rady Gminy w Łambinowicach z dnia 31 marca 2005 r.

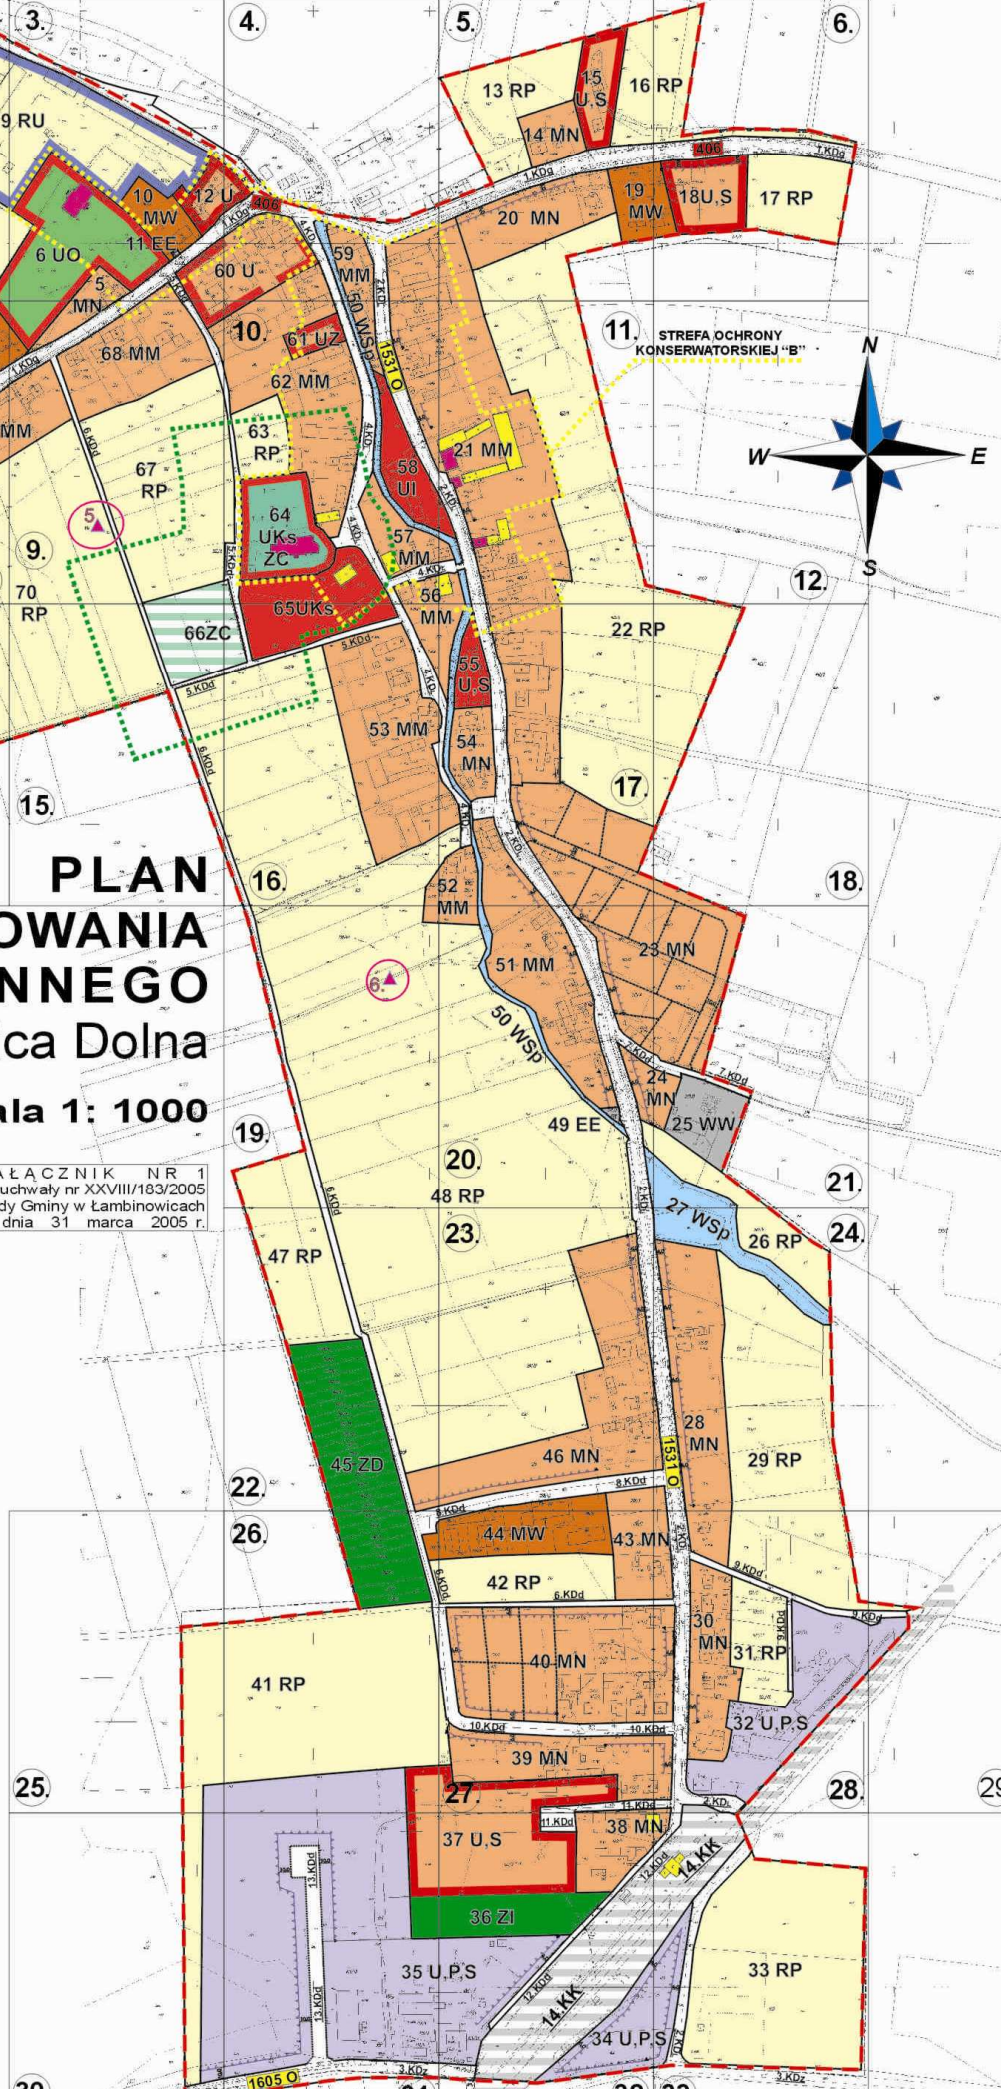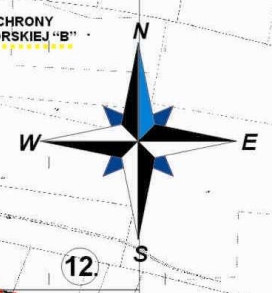

RYSUNEK PLANU
   
 PROJEKTOWAŁ: mgr inż. SŁAWOMIR...
   
 OPRACOWAŁ: mgr inż. SŁAWOMIR...
   
 DATA: 2005
   
 SKALA: 1:1000