


ZMIANA MIEJSCOWEGO PLANU ZAGOSPODAROWANIA PRZESTRZENNEGO WSI ŁAMBINOWICE REJON ULICY KOLEJOWEJ – GEN. ZAWADZKIEGO – MICKIEWICZA RYSUNEK ZMIANY PLANU



SKALA 1:1000

SKALA LINIOWA

0 10 20 30 40 50m 100m 150m

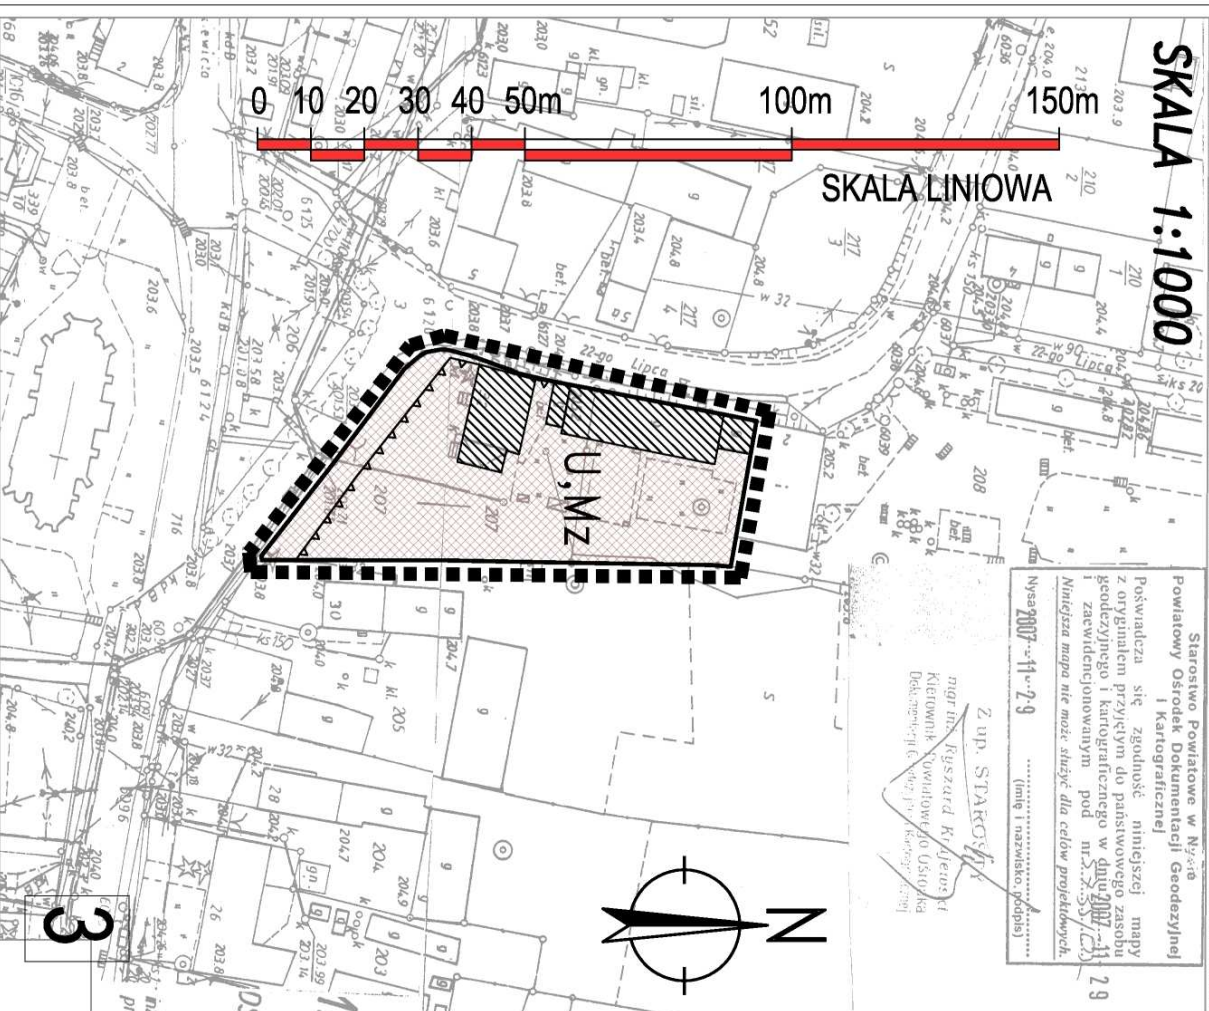

Starostwo Powiatowe w Nysie
Powiatowy Ośrodek Dokumentacji Geodezyjnej
i Kartograficznej


Powstrzyma się zgodność niniejszej mapy z oryginalnym przytłumionym do państwowego zasobu geodezyjnego i kartograficznego w dniu 29.12.2007 r. zaświadczonym pod nr 2.555/07-29. Niniejsza mapa nie może służyć dla celów projektowych.

Nysa 2007-11-29
(imię i nazwisko, podpis)

Z up. STACJONARY
mgr inż. Ryszard Krzywicki
Kierownik Powiatowego Usług Geodezyjnych i Kartograficznych

3

2

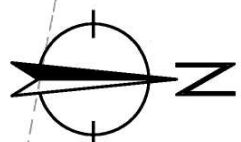

LEGENDA

| | |
|---|------------------------------------------------------------|
| █ | GRANICA TERENU OBJĘTEGO ZMIANĄ PLANU |
| ▬ | LINIE ROZGRANICZAJĄCE TERENY O RÓŻNYM SPOSOBIE UŻYTKOWANIA |
| ▲ | NIEPRZEKRACZAJĄCE LINIE ZABUDOWY |
| ▨ | ISTNIEJĄCE BUDYNKI |
| ■ | TERENY USŁUG, |
| ■ | TERENY MIESZKALICTWA ZBIOROWEGO |

Załącznik nr 1
do Uchwały nr XXIV/138/08
Rady Gminy w Łambinowicach
z dnia 30 grudnia 2008r.



BIURO
URBANISTYCZNO-ARCHYTEKTONICZNE
"APPLAN" s.c.a z o.o.

RYS. NR1

Nasz adres: 48-304 NYSA, ul. 22 Sycznia 14, tel/fax 077 433 33 81

TEMAT: ZMIANA MIEJSCOWEGO PLANU ZAGOSPODAROWANIA PRZESTRZENNEGO WSI ŁAMBINOWICE REJON ULICY KOLEJOWEJ, GEN. ZAWADZKIEGO - MICKIEWICZA

DATA 08.2008

ZAMAWIAJĄCY: URZĄD GMINY W ŁAMBINOWICACH

SKALA 1:1000

AUTOR: mgr inż. arch. Tadeusz Pawlik

BRANŻA: URB.

WSPÓŁPRACA: inż. arch. Janusz Wałgórta

upr.nr 620/08