


ZMIANA MIEJSCOWEGO PLANU ZAGOSPODAROWANIA PRZESTRZENNEGO WSI SZADURCZYCE

Wyrys ze studium uwarunkowań i kierunków
 gospodarowania przestrzennego Gminy Łambinowice
 uchwalonego
 chwałą nr VI/43/15 Rady Gminy w Łambinowicach z dnia
 28 maja 2015 roku

SKALA 1:1000

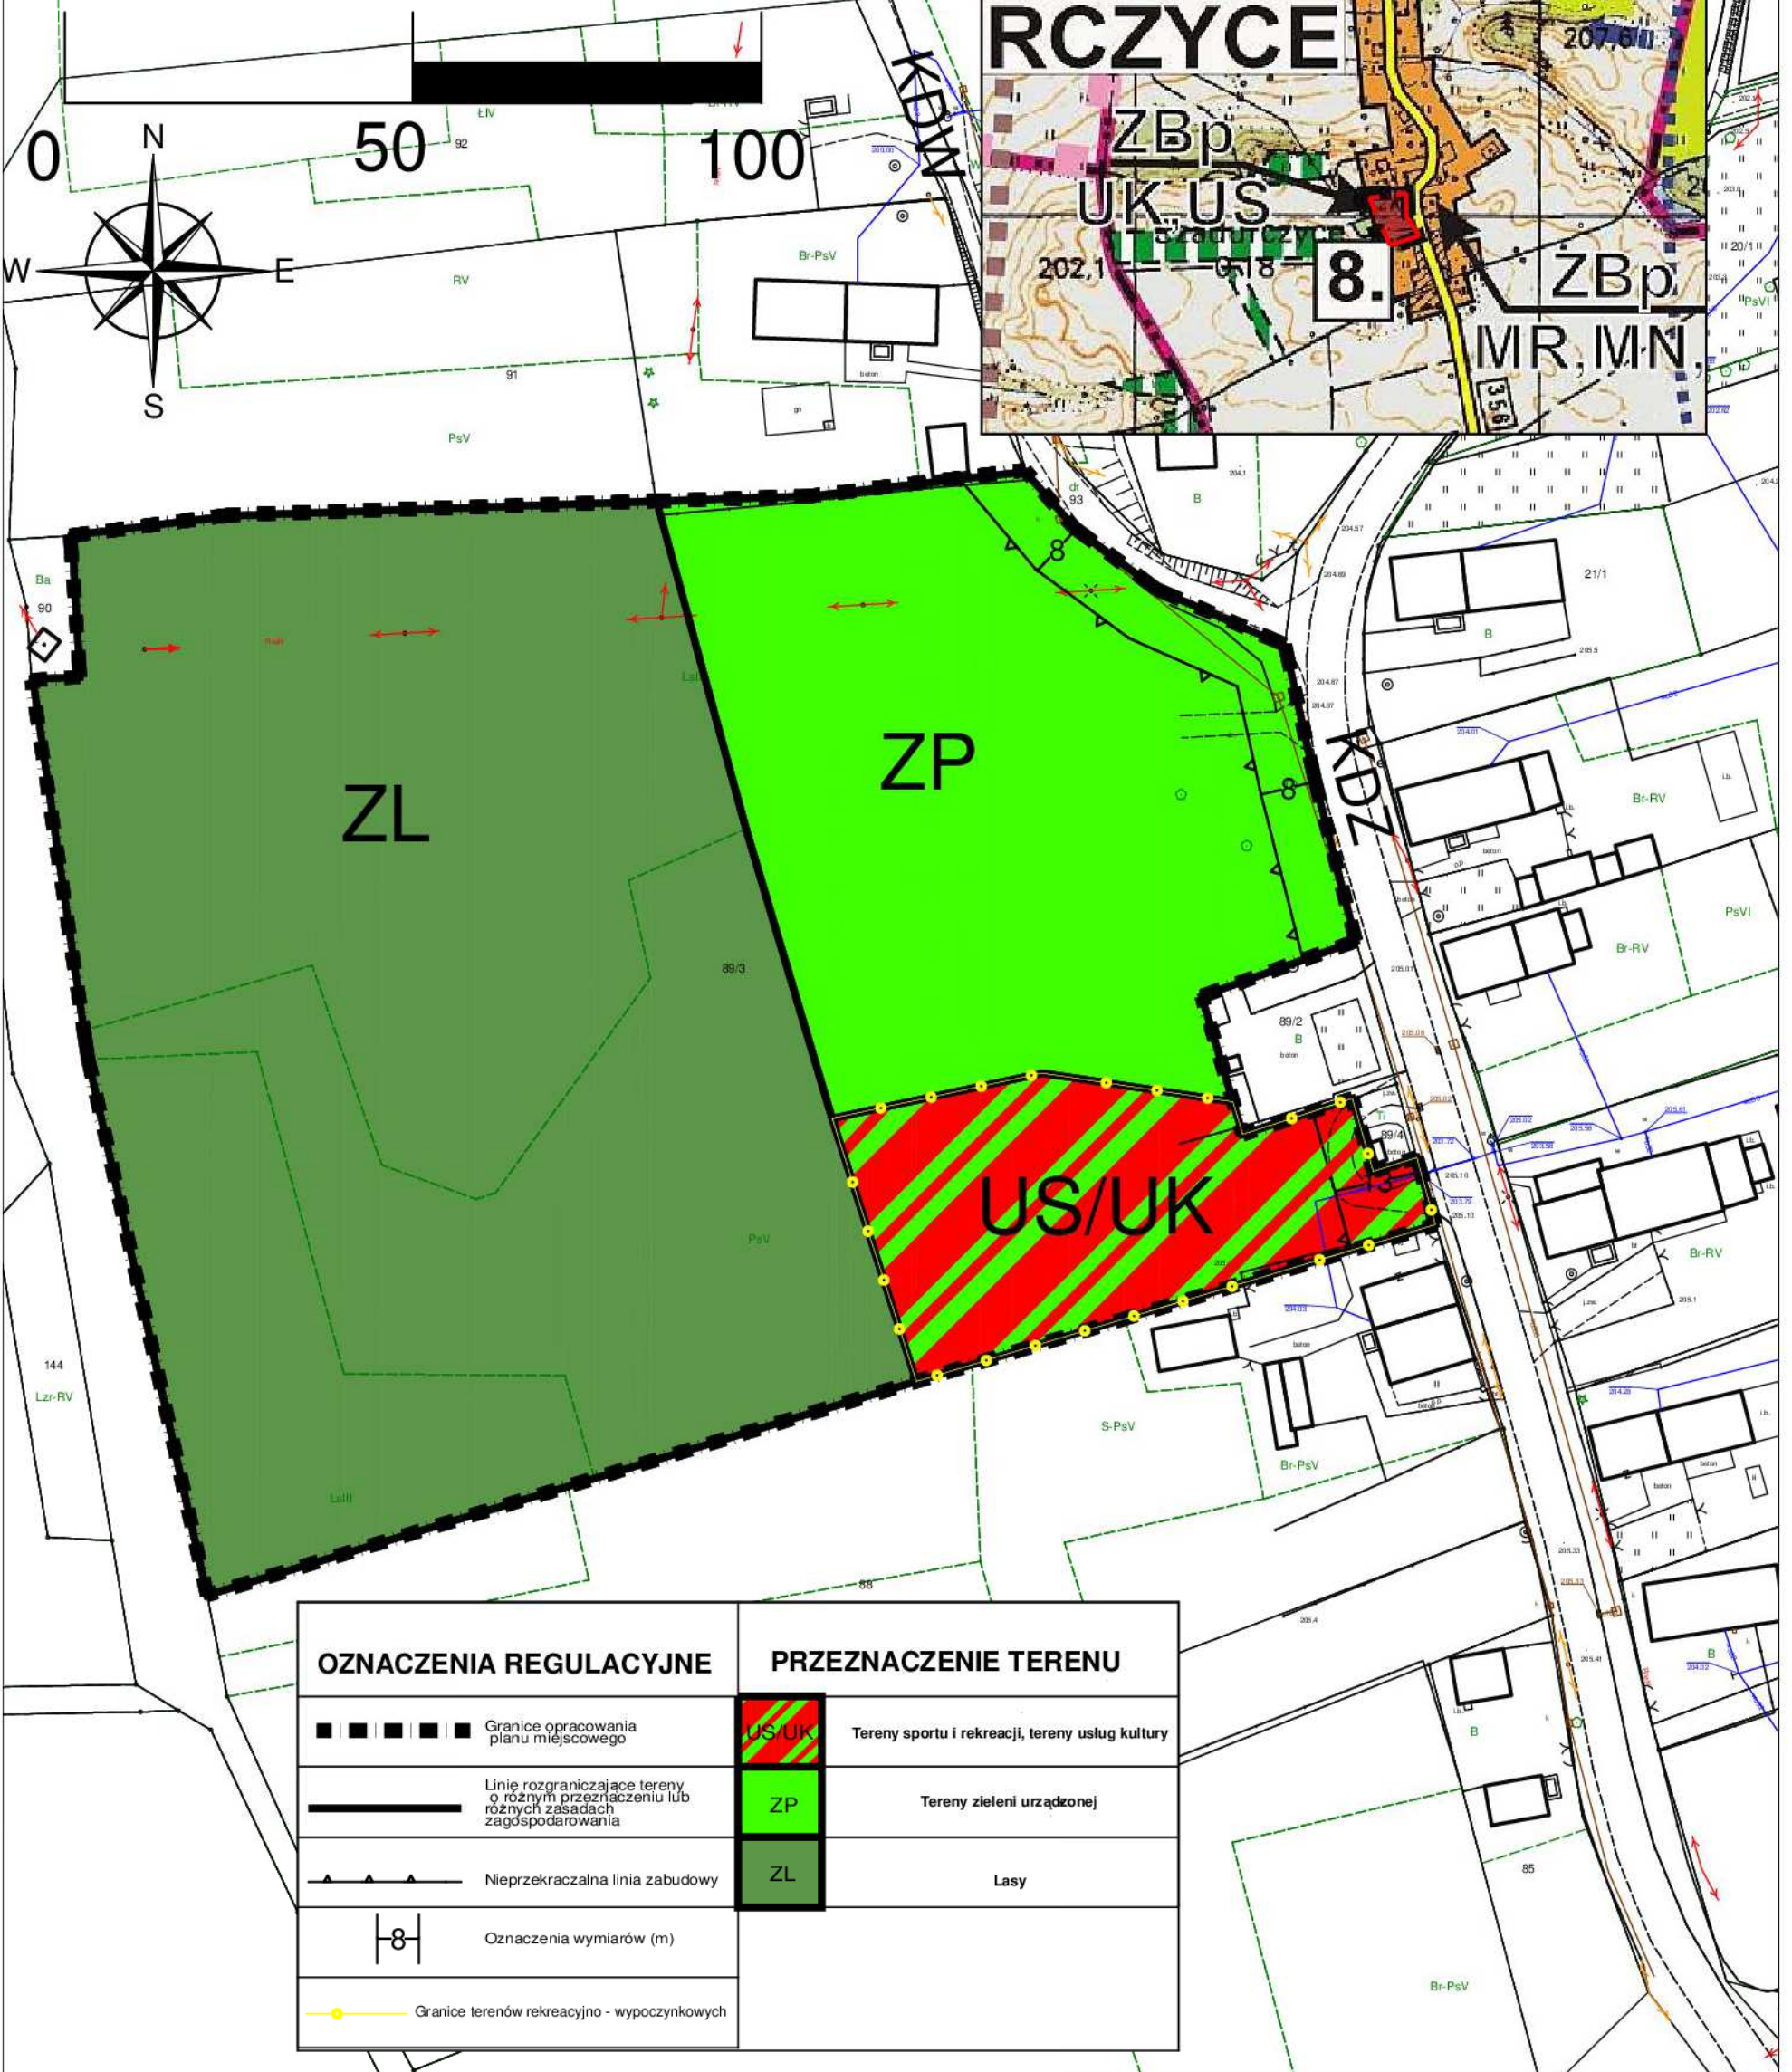

OZNACZENIA REGULACYJNE	PRZEZNACZENIE TERENU
Granice opracowania planu miejscowego	Tereny sportu i rekreacji, tereny usług kultury
Linie rozgraniczające tereny o różnym przeznaczeniu lub różnych zasadach zagospodarowania	Tereny zieleni urządzonej
Nieprzekraczalna linia zabudowy	Lasy
Oznaczenia wymiarów (m)	
Granice terenów rekreacyjno - wypoczynkowych	