




GMINA ŁAMBINOWICE

WIEŚ ŁAMBINOWICE

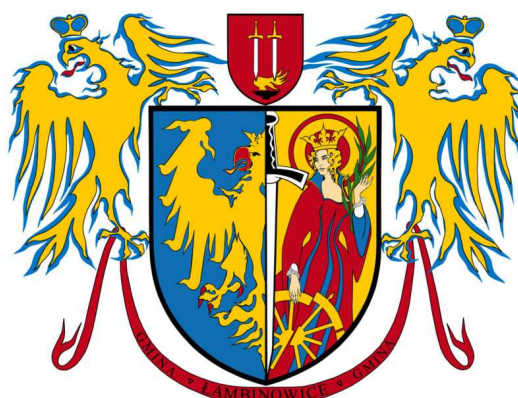


**MIEJSCOWY PLAN ZAGOSPODAROWANIA PRZESTRZENNEGO
WSI ŁAMBINOWICE GMINA ŁAMBINOWICE
RYSUNEK PLANU SKALA 1:2000**

ZAŁĄCZNIK NR 1, 2, 3 DO UCHWAŁY NR XXXIX/242/10
RADY GMINY W ŁAMBINOWICACH Z DNIA 24 CZERWCA 2010 R.

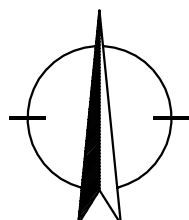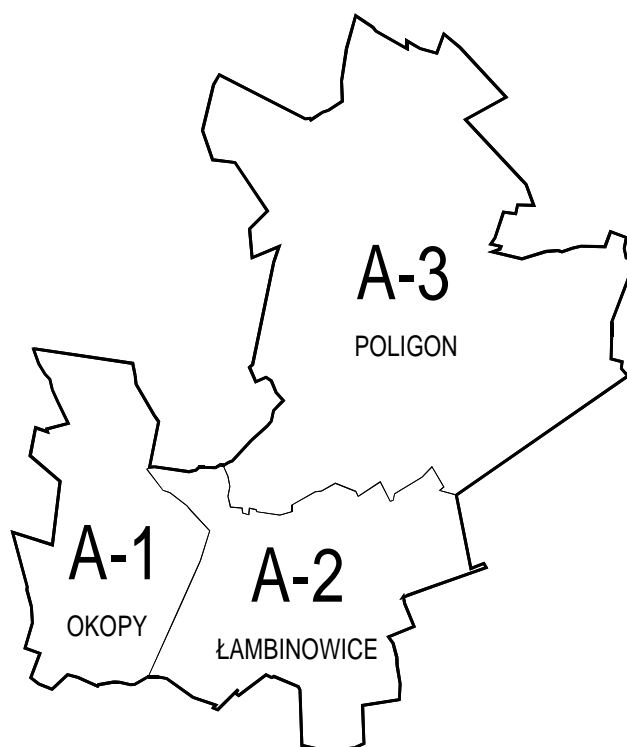

SCHEMAT PODZIAŁU WSI ŁAMBINOWICE
NA ARKUSZE WYDRUKU

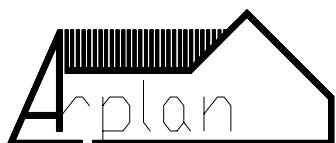

BIURO
URBANISTYCZNO-ARCHITEKTONICZNE
"ARPLAN" s-ka z o.o.

NYSA
2010r.

Nasz adres: 48-304 NYSA, ul. 22 Stycznia 14, tel/fax 077 433 33 81