
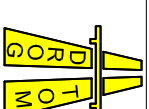


Przekrój A-A

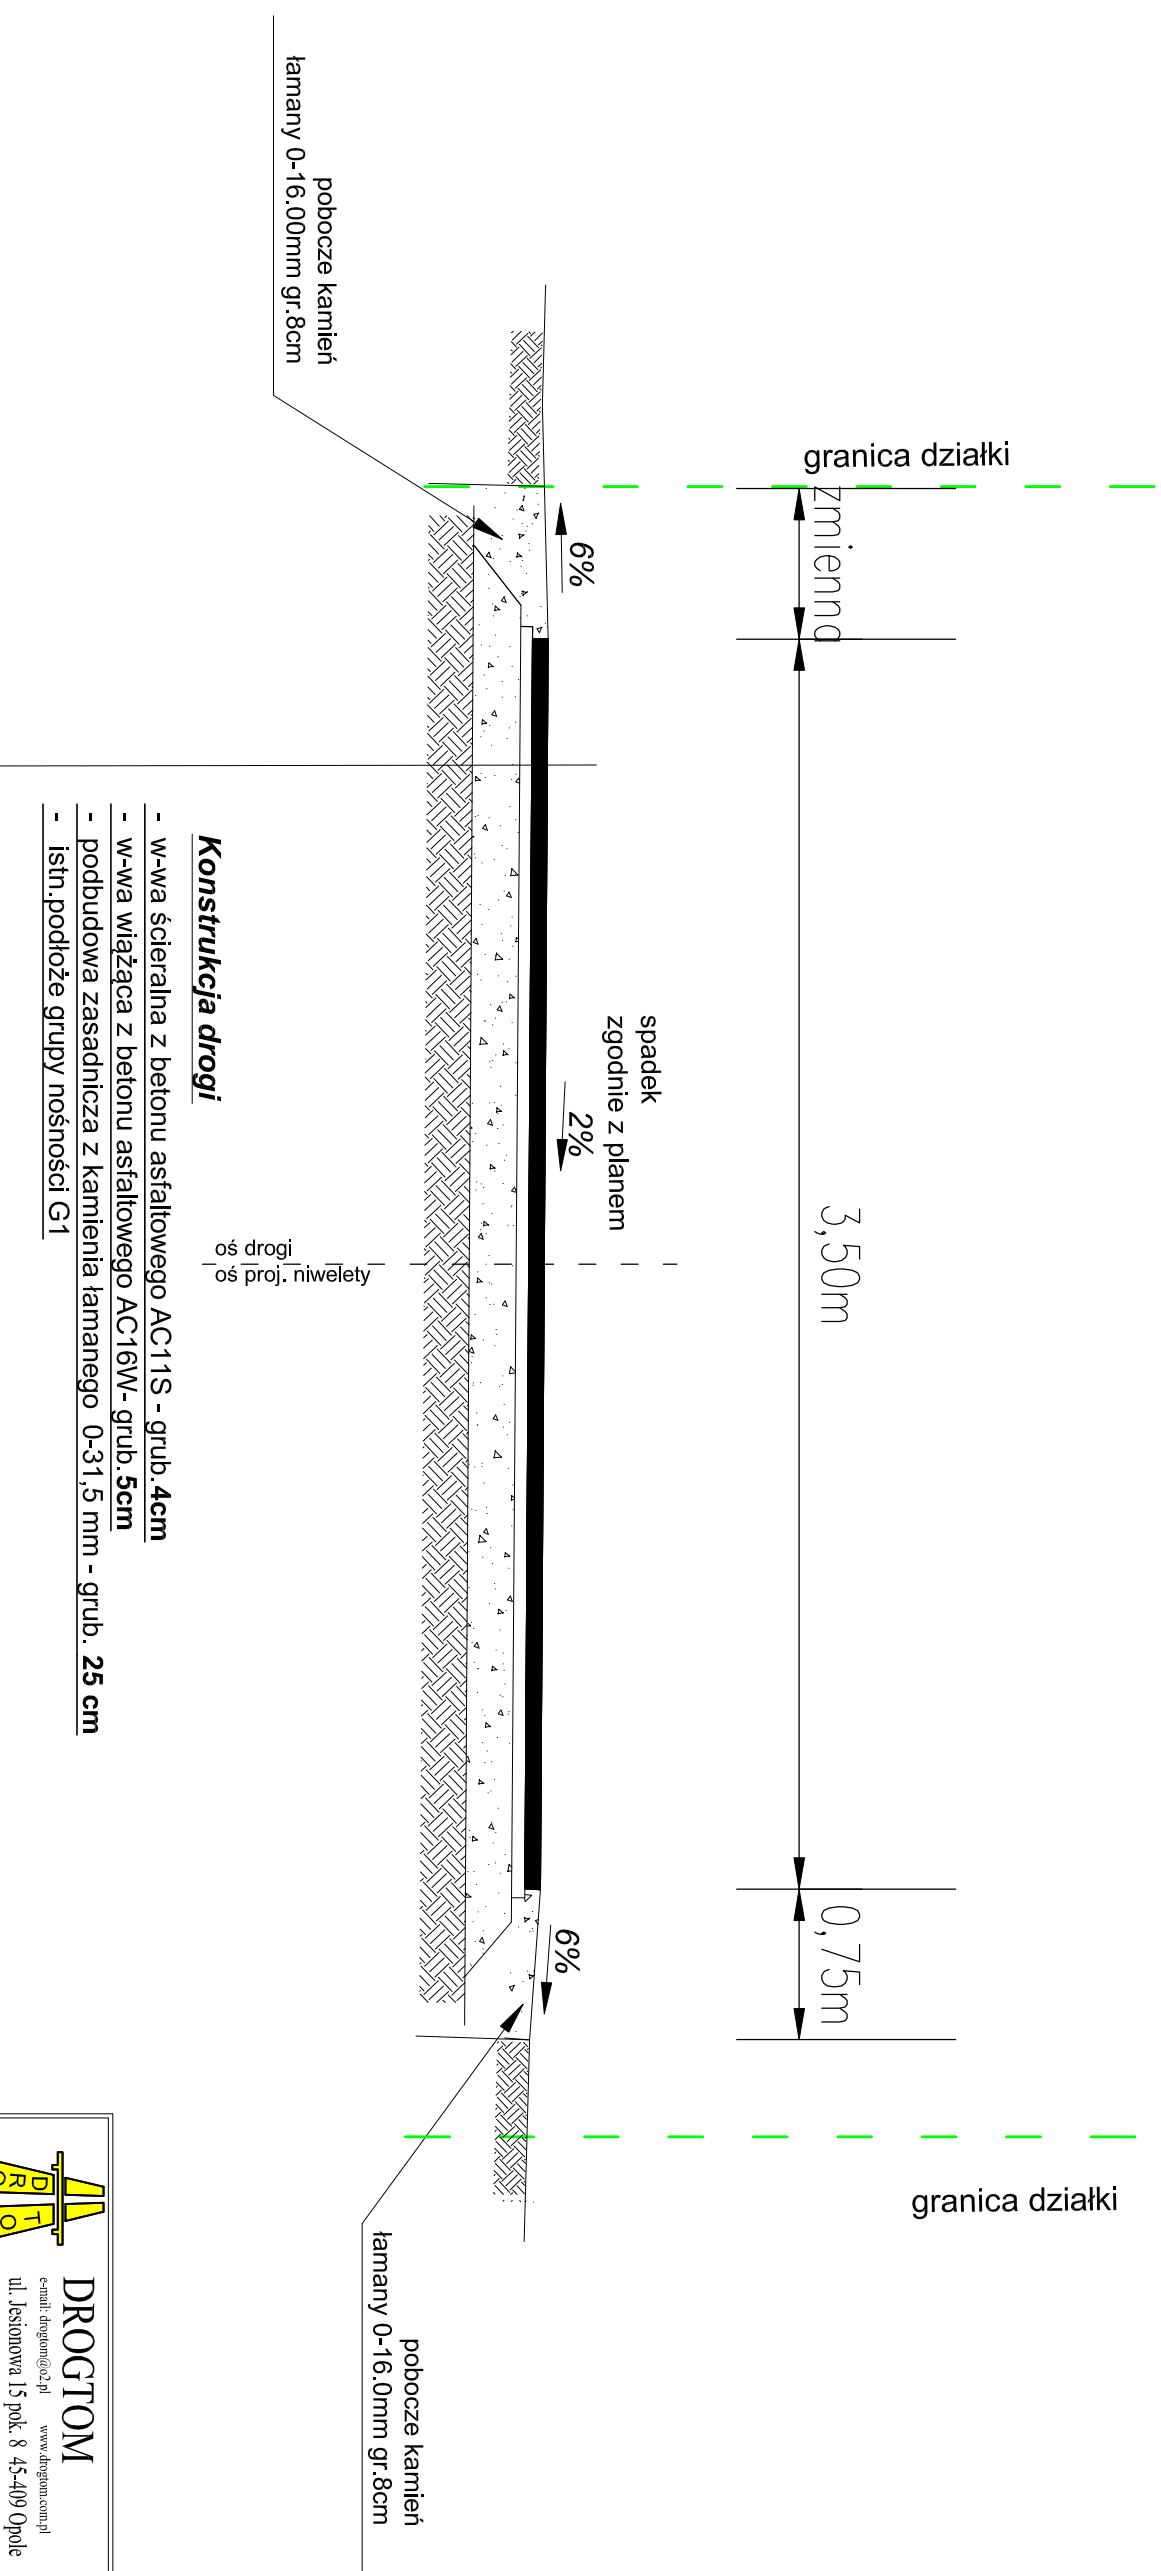

DROGTOM

e-mail: drogtom@o2.pl
www.drogtom.com.pl

ul. Jesionowa 15 pok. 8 45-409 Opole tel. 608 498 304

NAZWA ZADANIA **PROJEKT MODERNIZACJI/REMONTU DROGI W EW. W MIEJSCOWOŚCI JASIEŃCA DOLNA**

TYTUŁ RYSUNKU **PRZEKRÓJ A-A**

INWESTOR **GINNA ŁAMBINOWICE**

LOKALIZACJA **JASIEŃCA DOLNA**

NAZWISKO

PODPIS

PROJEKTANT
branża drogowa

mgr inż. Tomasz Sokulski
upr. bud. nr OPL/0243/PWOD//06

DATA
04/2022

SKALA
1 : 25

NR RYSUNKU
D/2