



# Przekrój 1-1

SZEROKOŚĆ WG PLANU SYTUACYJNEGO

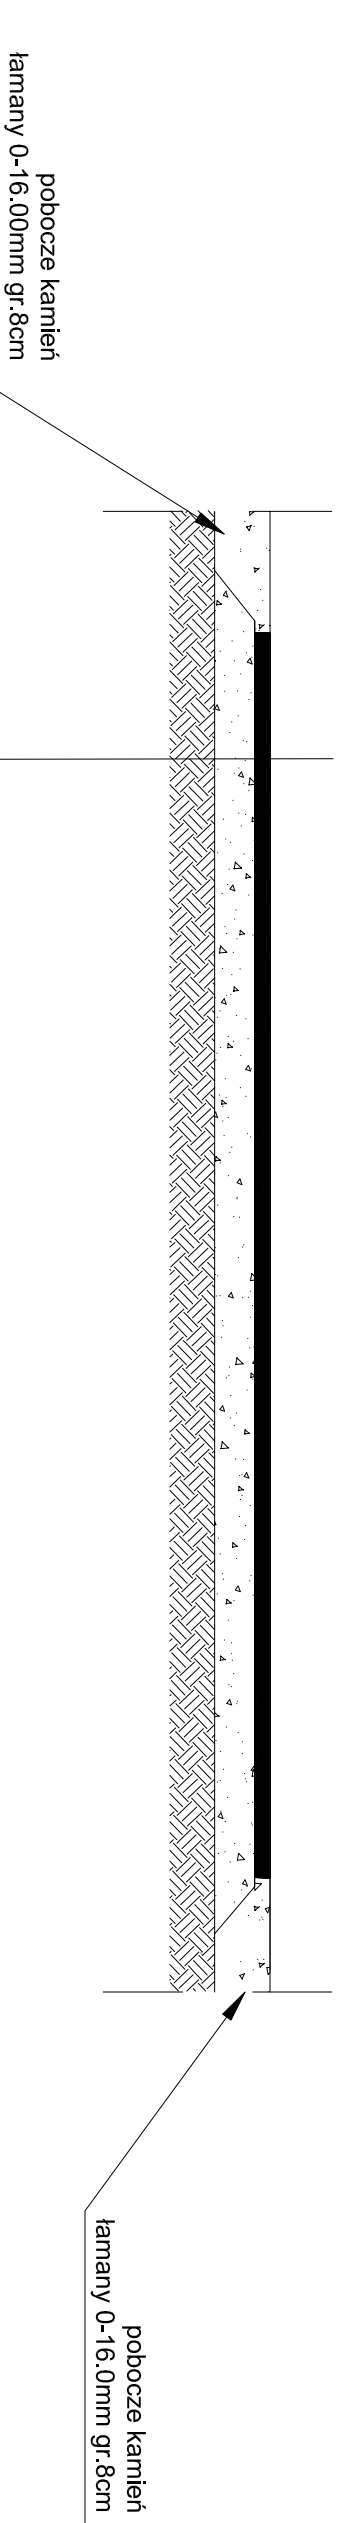

## Konstrukcja zjazdu

- w-wła ścieralna z betonu asfaltowego AC11S - grub. **5cm**
- podbudowa zasadnicza z kamienia łamanego 0-31,5 mm - grub. **20 cm**
- istn. podłoże grupy nośności G1

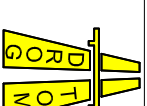

**DROGTOM**

e-mail: drogtom@o2.pl www.drogtom.com.pl  
ul. Jesionowa 15 pok. 8 45-409 Opole tel. 608 498 304

NAZWA ZADANIA PROJEKT MODERNIZACJI/REMONTU DROGI W EW.  
W MIEJSCOWOŚCI JASIEŃCA DOLNA

TYTUŁ RYSUNKU PRZEKRÓJ PRZEZ ZIAZD 1-1

INWESTOR GMINA ŁAMBINOWICE

LOKALIZACJA JASIEŃCA DOLNA

**NAZWISKO**

**PODPIS**

PROJEKTANT mgr inż. Tomasz Sokulski  
branża drogowa upr. bud. nr OPL/0243/PWOD//06

DATA 04/2022

SKALA 1 : 25

NR RYSUNKU D/3