
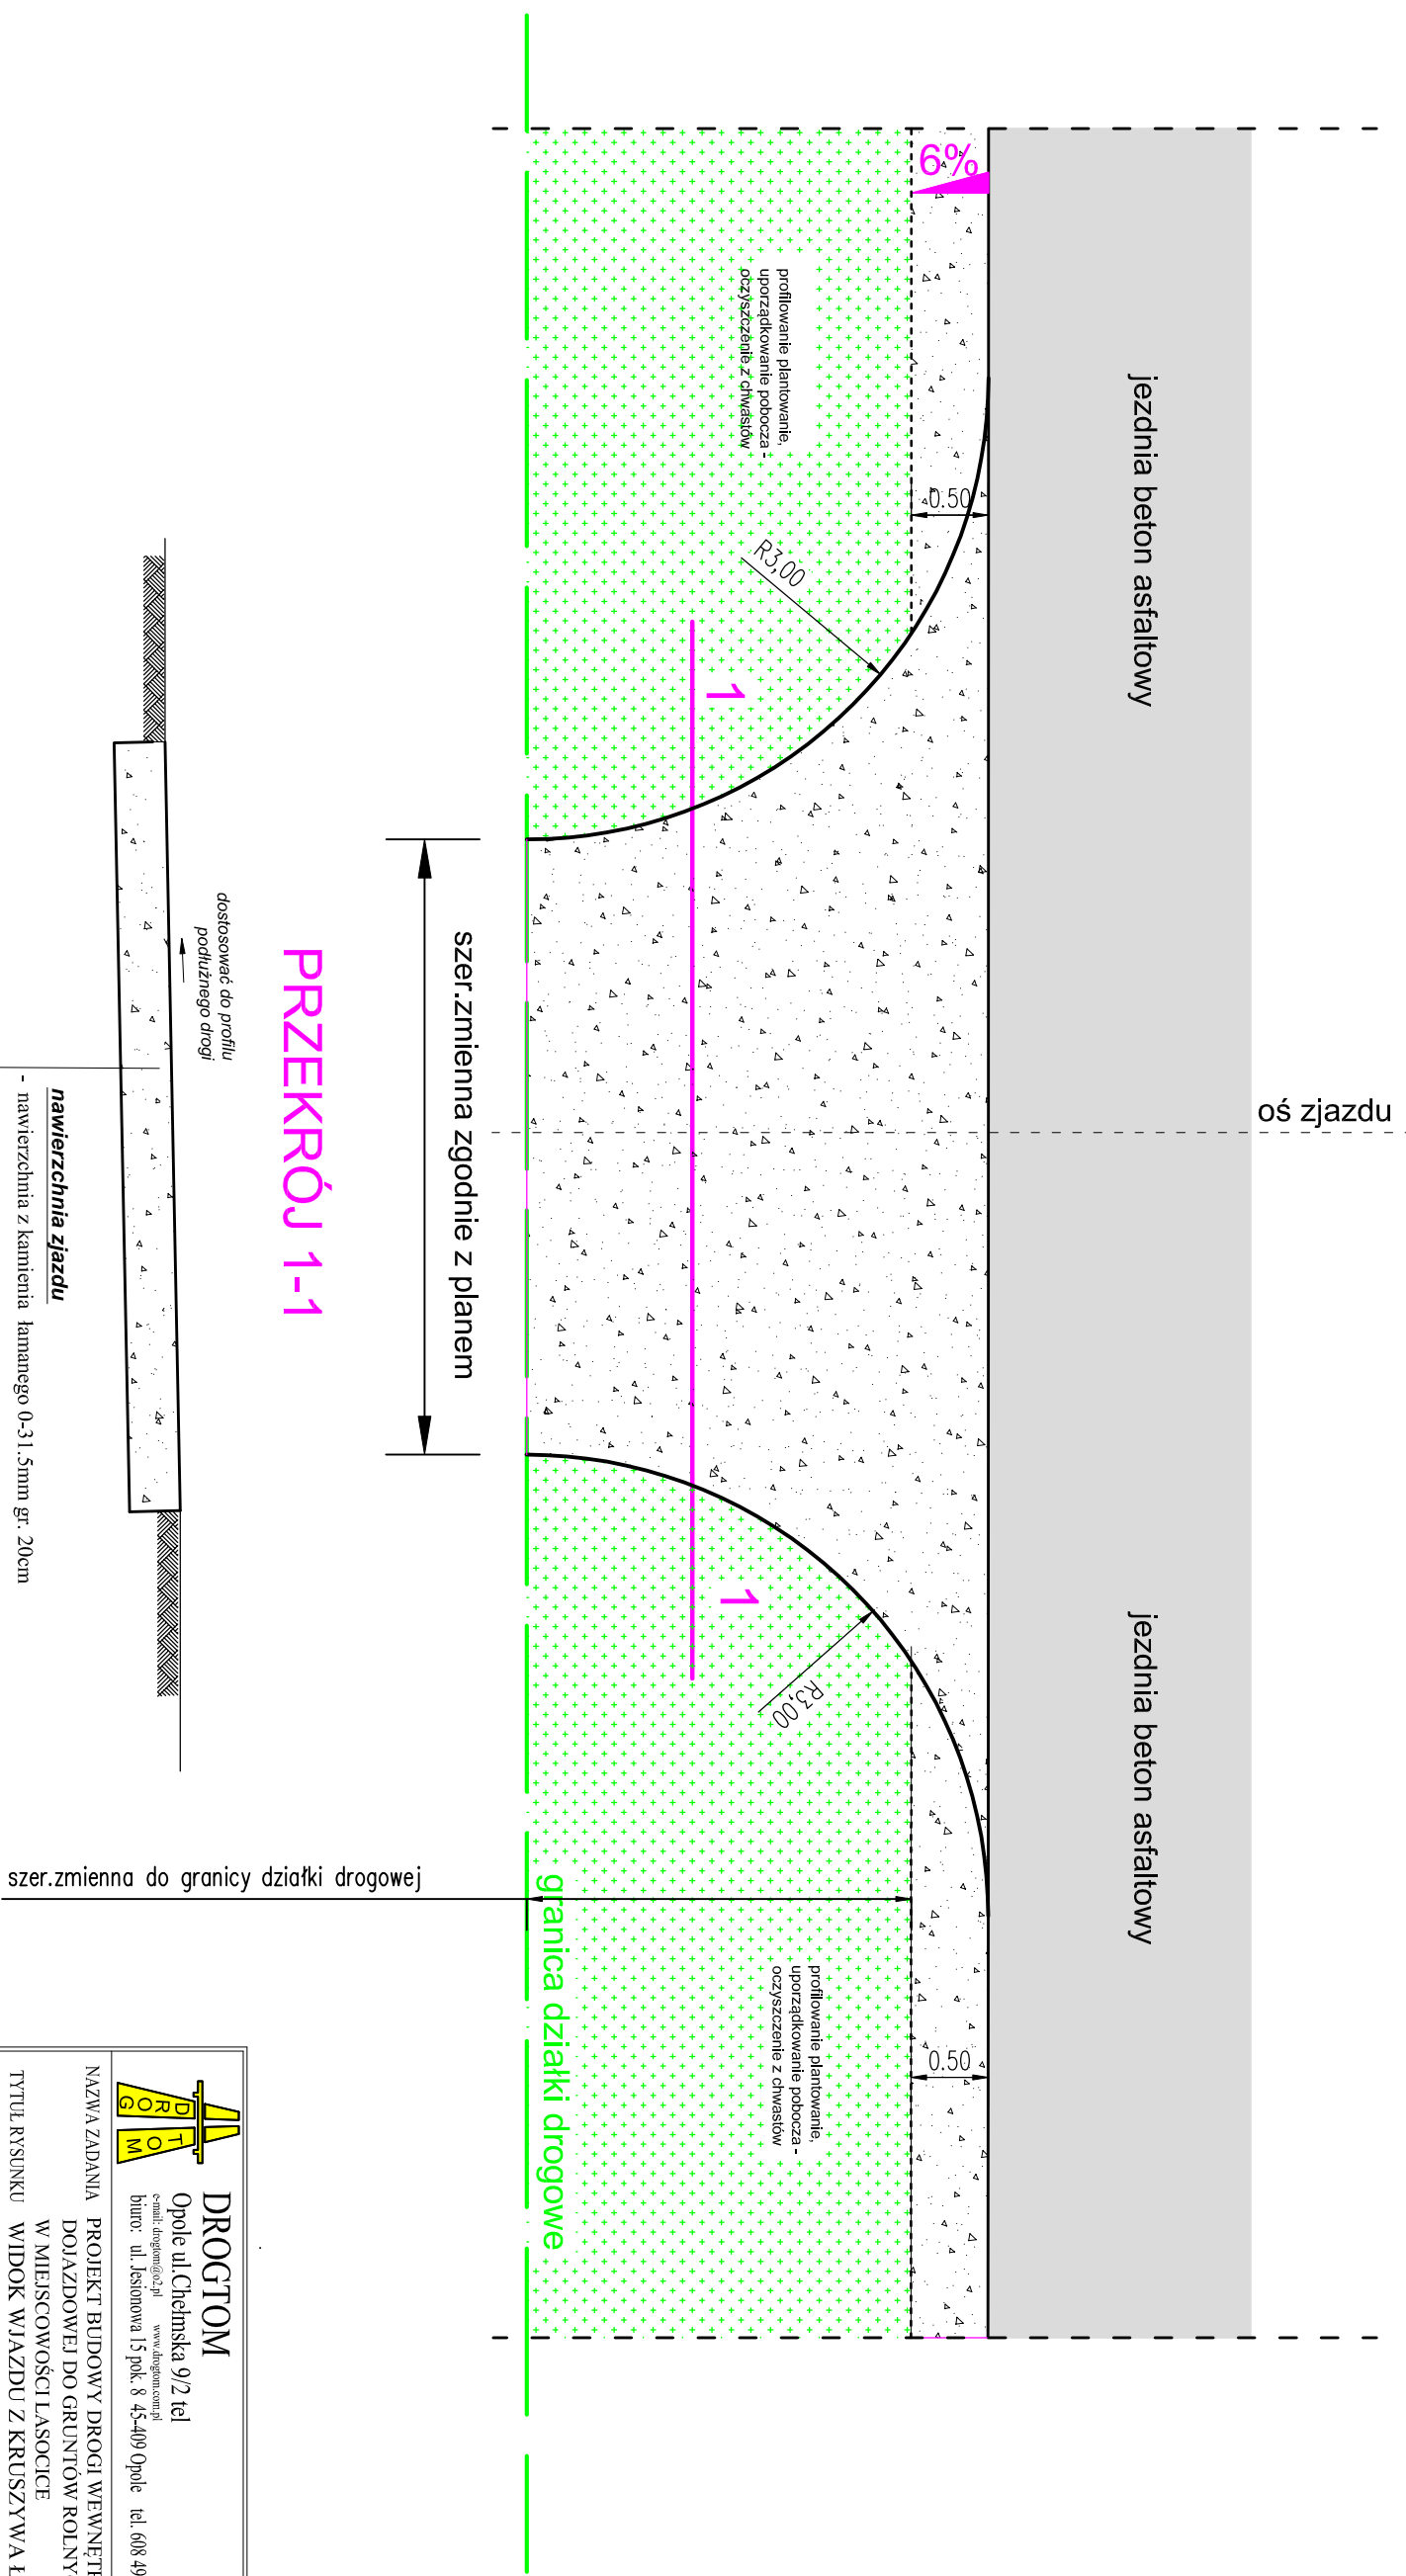


# Widok ogólny wjazdu z kamienia łamanego

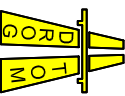

 <b>DROGOM</b> Opole ul. Chelmska 9/2 tel. 608 498 304 e-mail: drogom@o2.pl www.drogom.com.pl biuro: ul. Jasionowa 15 pol. 8 45-409 Opole tel. 608 498 304		
NAZWA ZADANIA	PROJEKT BUDOWY DROGI WEWNĘTRZNEJ DOJAZDOWEJ DO GRUNTÓW ROLNYCH W MIEJSCOWOŚCI LASOJCIE	
TYTUŁ RYSUNKU	WIDOK WJAZDU Z KRUSZYWĄ ŁAMANEGO	
INWESTOR	GMINA ŁAMBINOWICE	
LOKALIZACJA	LASOJCIE	
<b>NAZWISKO</b>	<b>PODPIS</b>	
PROJEKTANT	mgr inż. Tomasz Sokulski upr. bud. nr OPL/0243/PWOD//06	
SPRAWDZAJĄCY	mgr inż. Grzegorz Kaczmarek OPL/0972/PWOD/13	
DATA	09/2021	
SKALA	1 : 25	
	NR RYSUNKU D/7	