

**UCHWAŁA NR LXXII/476/2023
RADY GMINY ŁAMBINOWICE**

z dnia 21 września 2023 r.

**w sprawie przystąpienia do sporządzenia miejscowego planu zagospodarowania przestrzennego części wsi
Łambinowice „Fotowoltaika I”**

Na podstawie art. 18 ust. 2 pkt. 5 ustawy z dnia 8 marca 1990r. o samorządzie gminnym (Dz. U. z 2023r. poz. 40 ze zm.) oraz art. 14 ust. 1 i 2 ustawy z dnia 27 marca 2003 roku o planowaniu i zagospodarowaniu przestrzennym (Dz. U. z 2023r. poz.977) Rada Gminy Łambinowice uchwala co następuje:

§ 1. Przystępuje się do sporządzenia miejscowego planu zagospodarowania przestrzennego części wsi Łambinowice „Fotowoltaika I”.

§ 2. Granice obszaru objętego przystąpieniem do sporządzenia miejscowego planu zagospodarowania przestrzennego określa załącznik graficzny, stanowiący integralną część niniejszej uchwały.



§ 3. Wykonanie uchwały powierza się Wójtowi Gminy Łambinowice.

§ 4. Traci moc uchwała Nr LXVIII/453/2023 Rady Gminy Łambinowice z dnia 13 lipca 2023 r. w sprawie przystąpienia do sporządzenia miejscowego planu zagospodarowania przestrzennego części wsi Łambinowice „Fotowoltaika I”.


§ 5. Uchwała wchodzi w życie z dniem podjęcia.

Przewodniczący Rady Gminy

Jarosław Gawlik

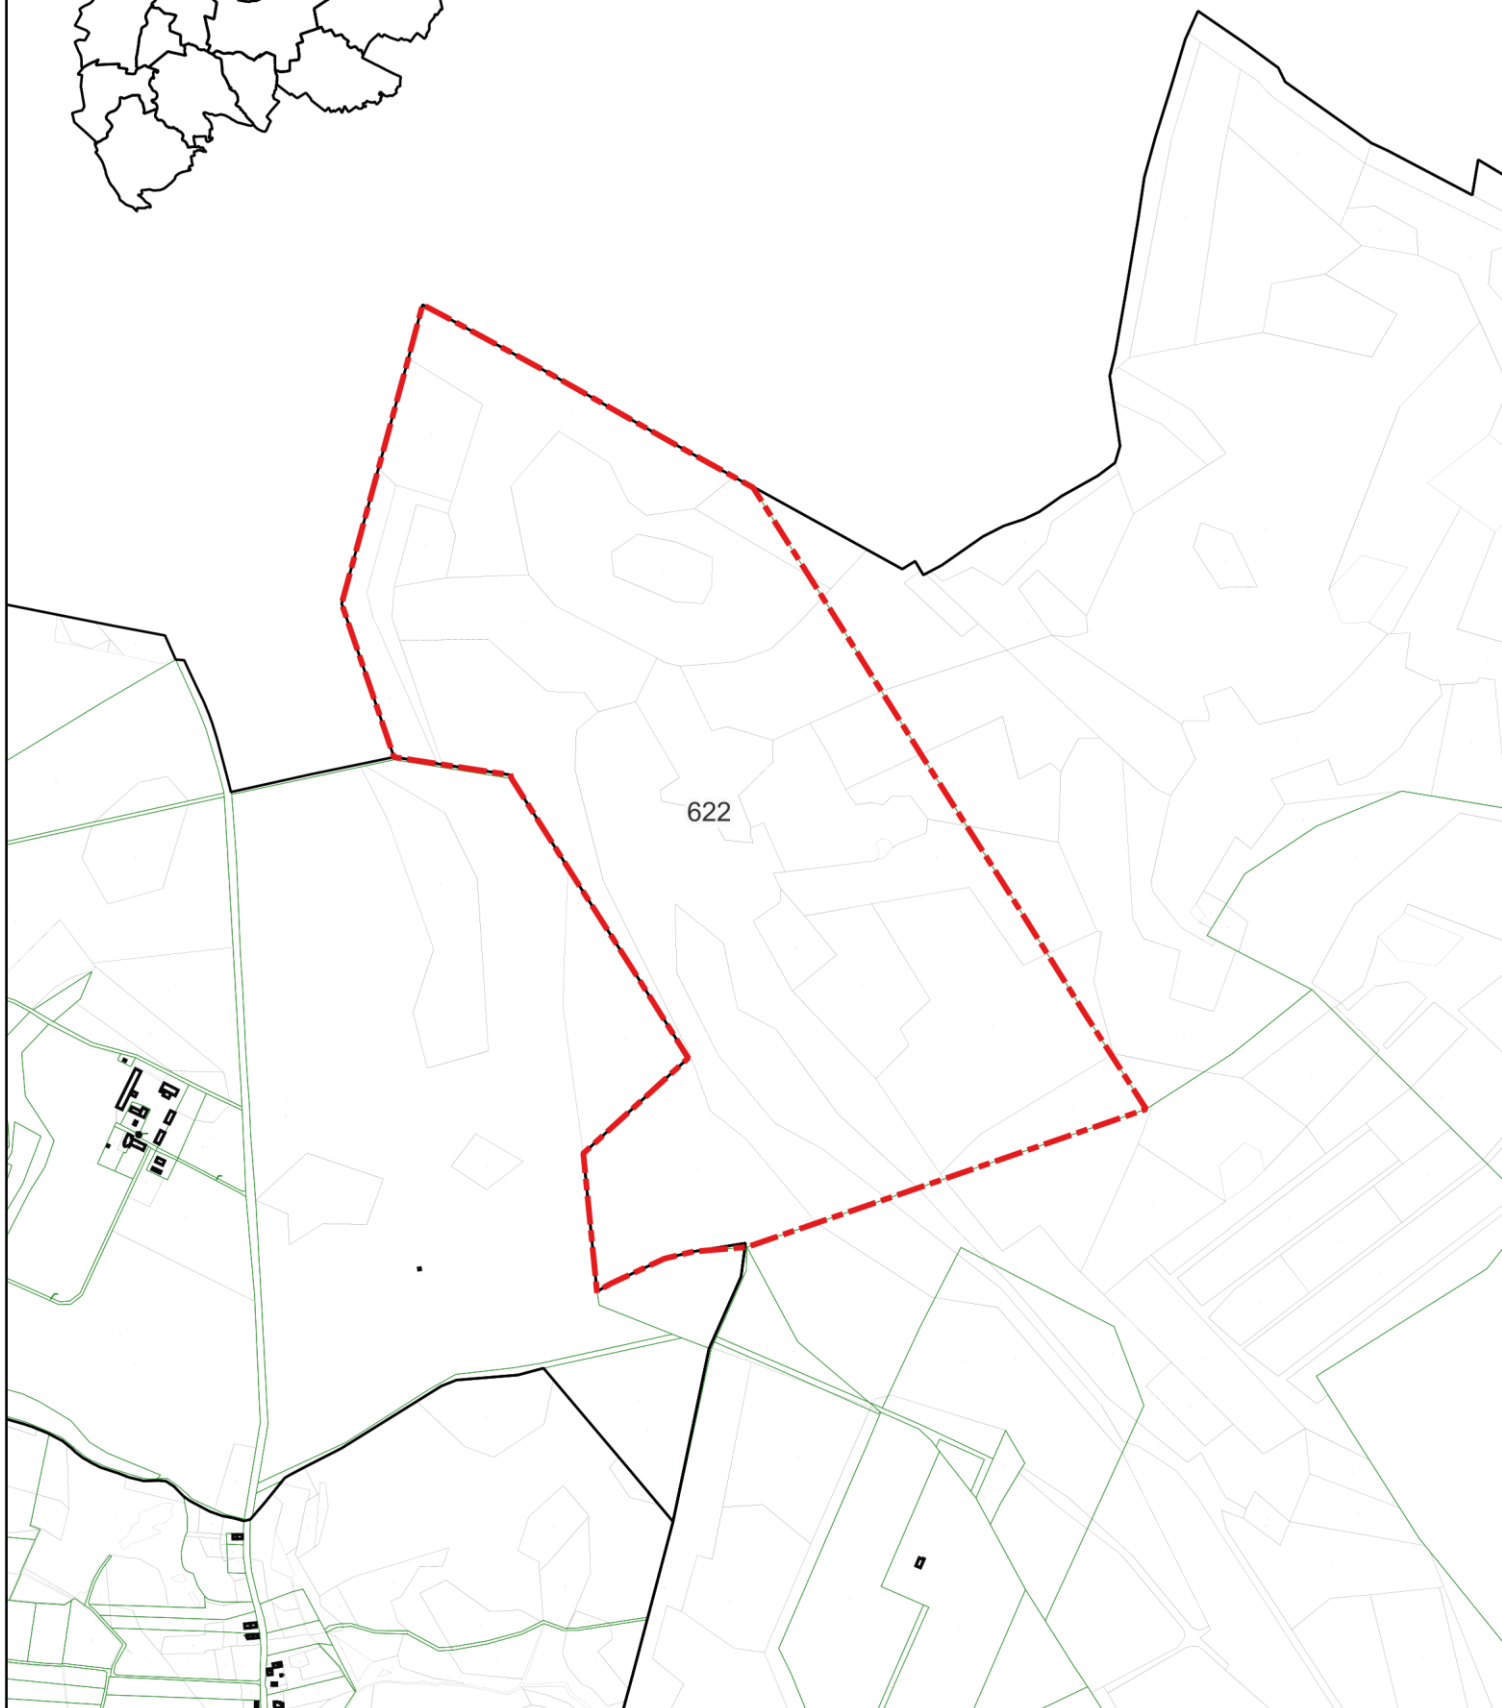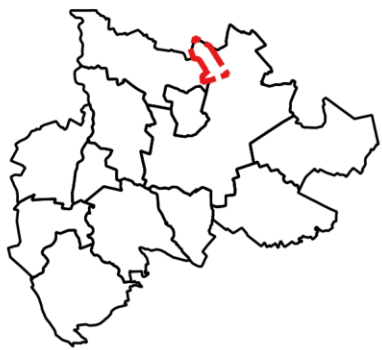

Legenda

-  GRANICA OBSZARU OBJĘTEGO PRZYSTĄPIENIEM DO SPORZĄDZENIA MIEJSCOWEGO PLANU ZAGOSPODAROWANIA PRZESTRZENNEGO CZĘŚCI WSI ŁAMBINOWICE "FOTOWOLTAIKA I"

SKALA 1:15000