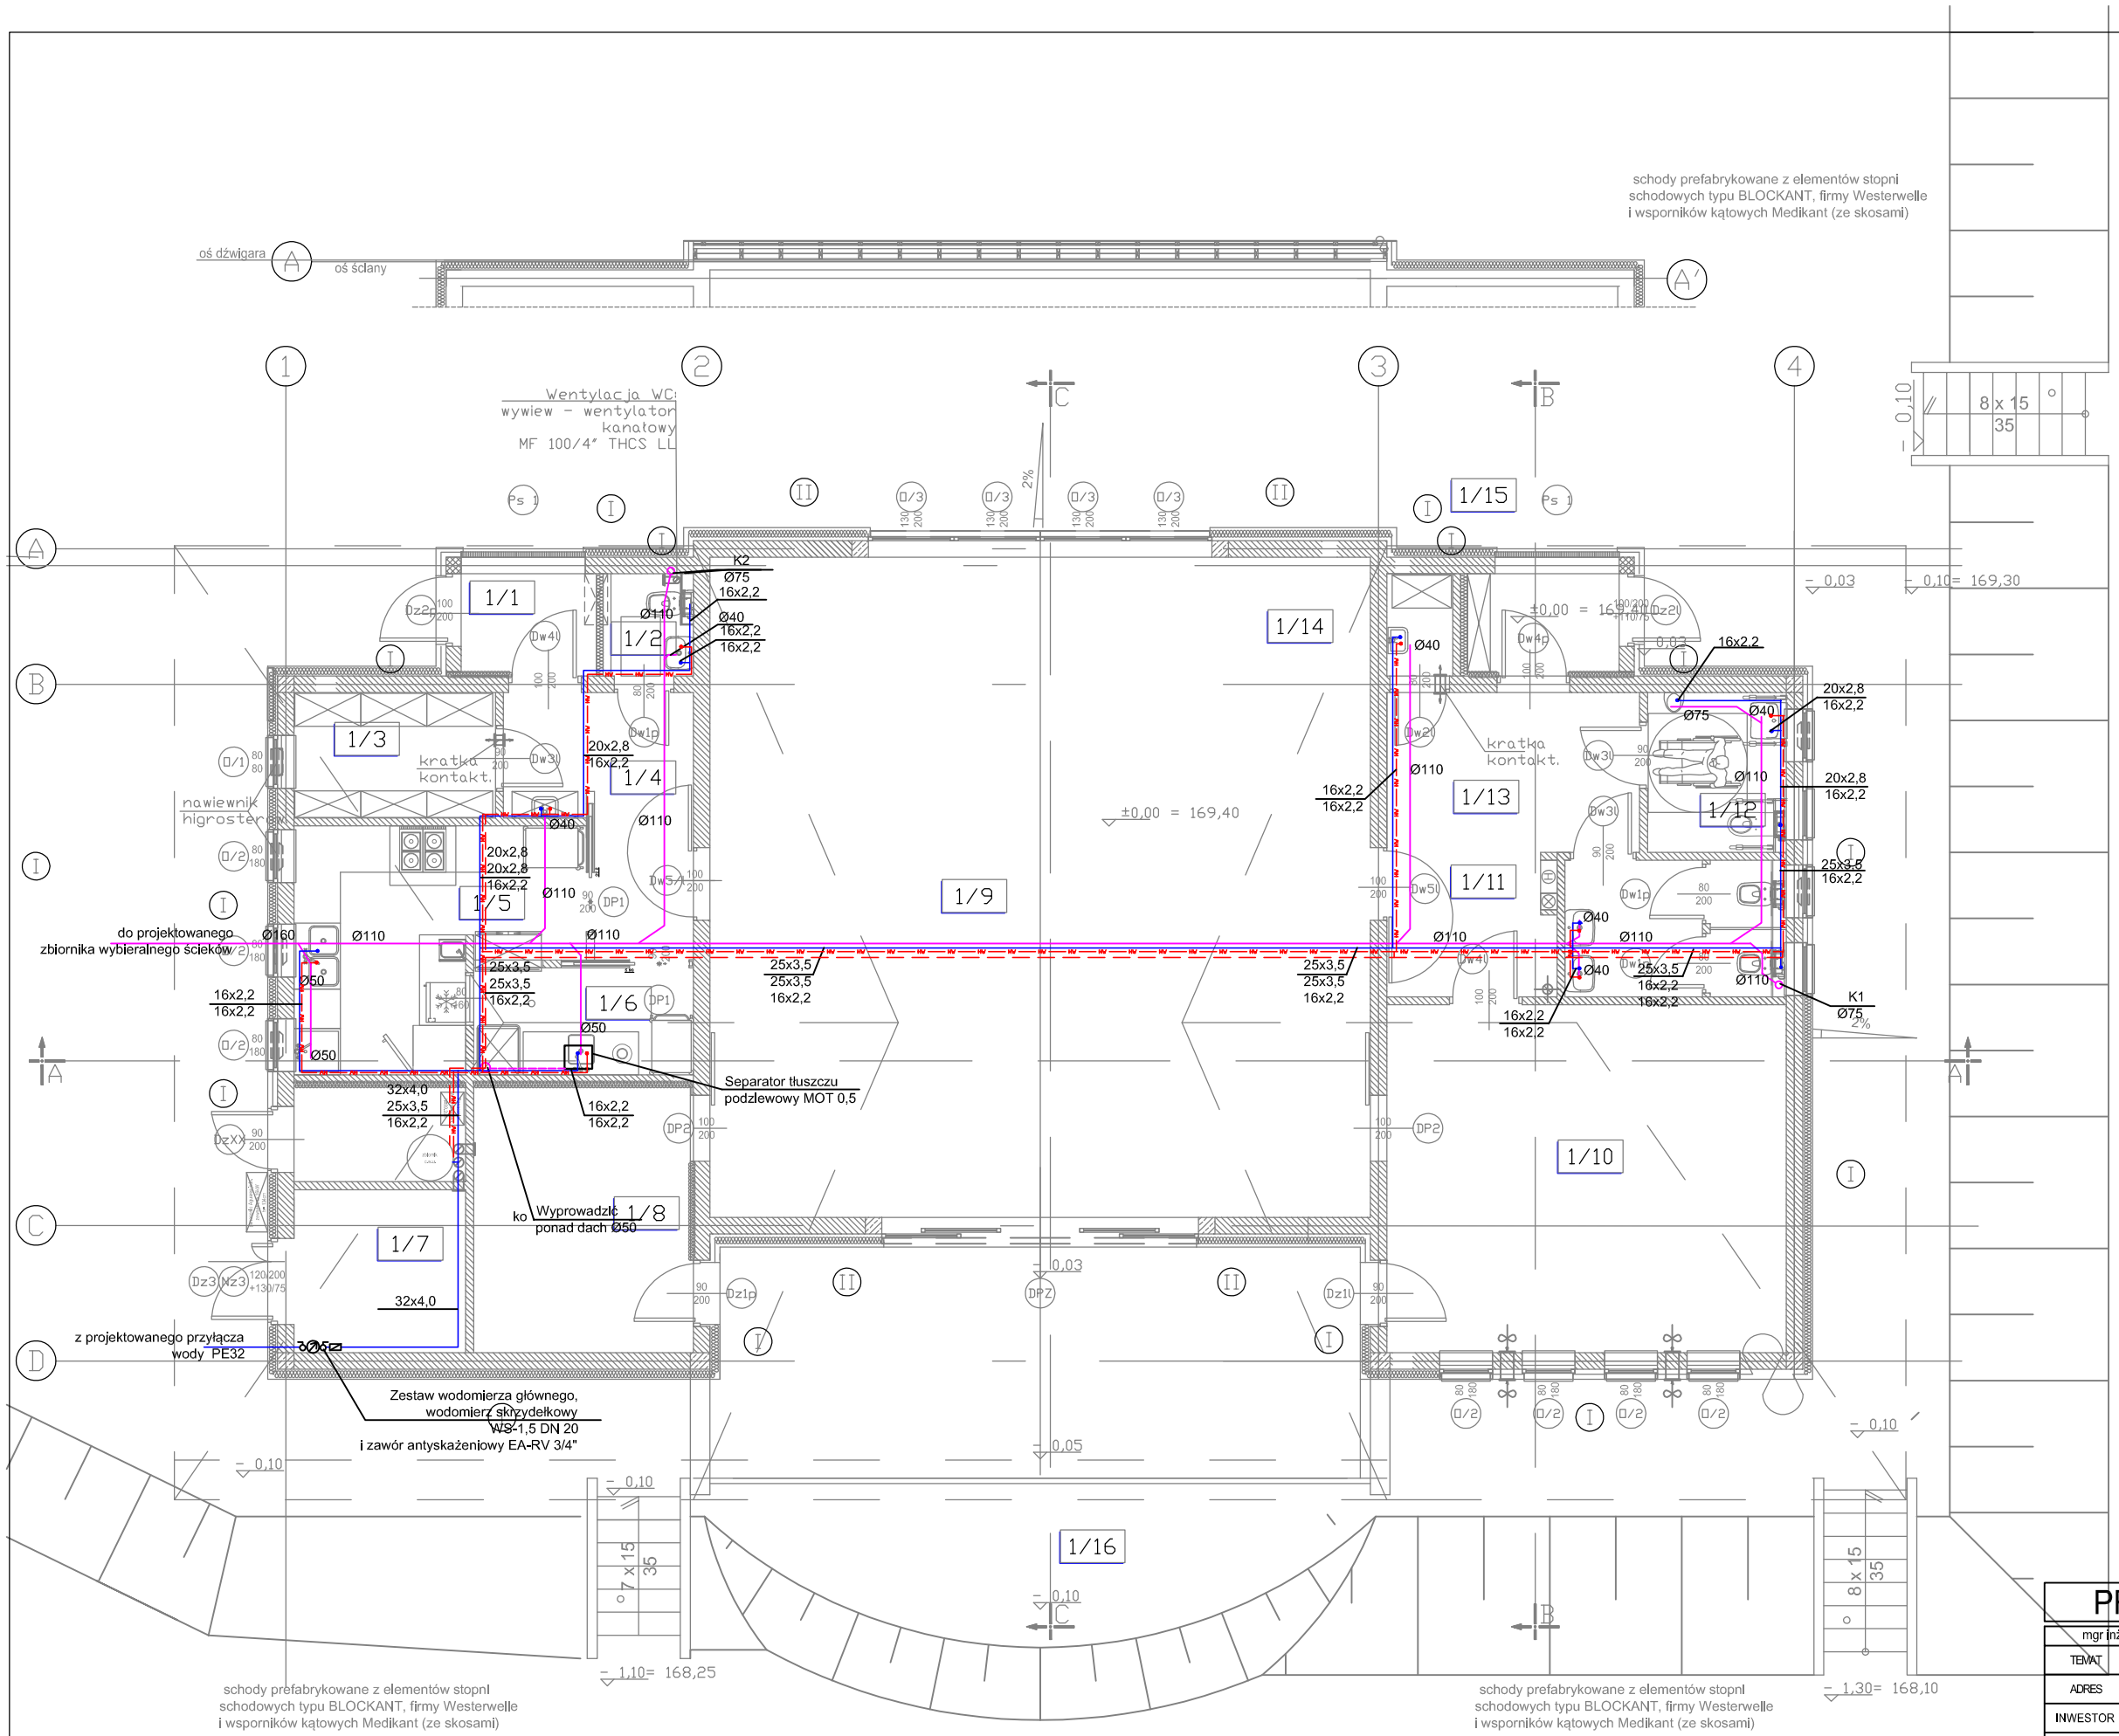

ZESTAWIENIE POMIESZCZEŃ I POWIERZCHNI

1/1	PRZEDSIONEK		1/9	SALA SPOTKAŃ	
2,41 m²	płytki ceramiczne		100,07 m²	parkiet przemysłowy	
1/2	USTĘP WYDZIELONY		1/10	ŚWIETLICA DZIECIĘCA	
1,94 m²	płytki ceramiczne		31,88 m²	parkiet przemysłowy	
1/3	MAGAZYN ZAPLECZA		1/11	W.C. DAMSKI	
5,95 m²	płytki ceramiczne		6,93 m²	płytki ceram.	
1/4	KORYTARZ ZAPLECZA		1/12	W.C. MĘSKI / NIEPEŁNOSPR.	
8,33 m²	płytki ceramiczne		5,08 m²	płytki ceramiczne	
1/5	PRZYGOTOWALNIA CATERINGOWA		1/13	HOL - KOMUNIKACJA	
13,46 m²	płytki ceramiczne		14,93 m²	płytki ceramiczne	
1/6	ZMYWALNIA		1/14	POMIESZCZ. PORZĄDKOWE	
5,39 m²	płytki ceramiczne		1,55 m²	płytki ceramiczne	
1/7	KOTŁOWNIA		1/15	PRZEDSIONEK	
10,63 m²	płytki ceramiczne		3,46 m²	płytki ceramiczne	
1/8	MAGAZYN SALI		1/16	SCENA ZEWNĘTRZNA	
13,40 m²	płytki ceramiczne		34,50 m²	deski kompozytowe	

UWAGI OGÓLNE:

1. INTEGRALNĄ CZĘŚĆ PROJEKTU STANOWIĄ PROJEKTY BUDOWLANE KONSTRUKCJI, INSTALACJI SANITARNYCH I ELEKTRYCZNYCH ORAZ OPIS TECHNICZNY.
2. PRACE BUDOWLANE W ZAKRESIE WSZYSTKICH BRANŻ NALEŻY PROWADZIĆ W OPARCIU O ODPOWIEDNIE PROJEKTY WYKONAWCZE I USTALENIA NADZORU AUTORSKIEGO

OZNACZENIA:

- ——— - instalacja wody zimnej
- —W— - instalacja wody ciepłej
- — — — - cyrkulacja ciepłej wody
- ——— - instalacja kanalizacji sanitarnej

k1, k2 - piony odpowietrzające kanalizację sanitaną. Wyprowadzić ponad dach, zakończyć wywiewką dachową, piony wyposażyć w rewizję i wyczystkę.

ko - odpowietrzenie podzlewowego separatora tłuszczu

PRACOWNIA PROJEKTOWA W.P.

mgr inż. arch. Wojciech Paszkowski, ul. Barlickiego 13 p.111, 45-083 Opole, tel. 077 4530736

TEMAT	PROJEKT BUDOWLANY - Budynek świetlicy wiejskiej w Malerzowicach			
ADRES	Malerzowice Wielkie dz. nr 3/39			
INWESTOR	Gmina Łambinowice, ul. gen. Zawadzkiego 48-316 Łambinowice			
TYTUŁ RYSUNKU	RZUT PARTERU. Instalacja wod-kan		BRANŻA: SANITARNA	STADIUM: PB
OPRACOWAŁ:			nr upr./spec.	SKALA 1:100
PROJEKTANT Instalacje Sanitarne	mgr inż. Waldemar Rokosz		OPL/0188/PWOS/05 Instalacje sanitarne	DATA 03.2018
SPRAWDZIŁ: Instalacje Sanitarne	mgr inż. Joanna Rokosz		OPL/0187/PWOS/05 Instalacje sanitarne	RYS. NR IS-01