
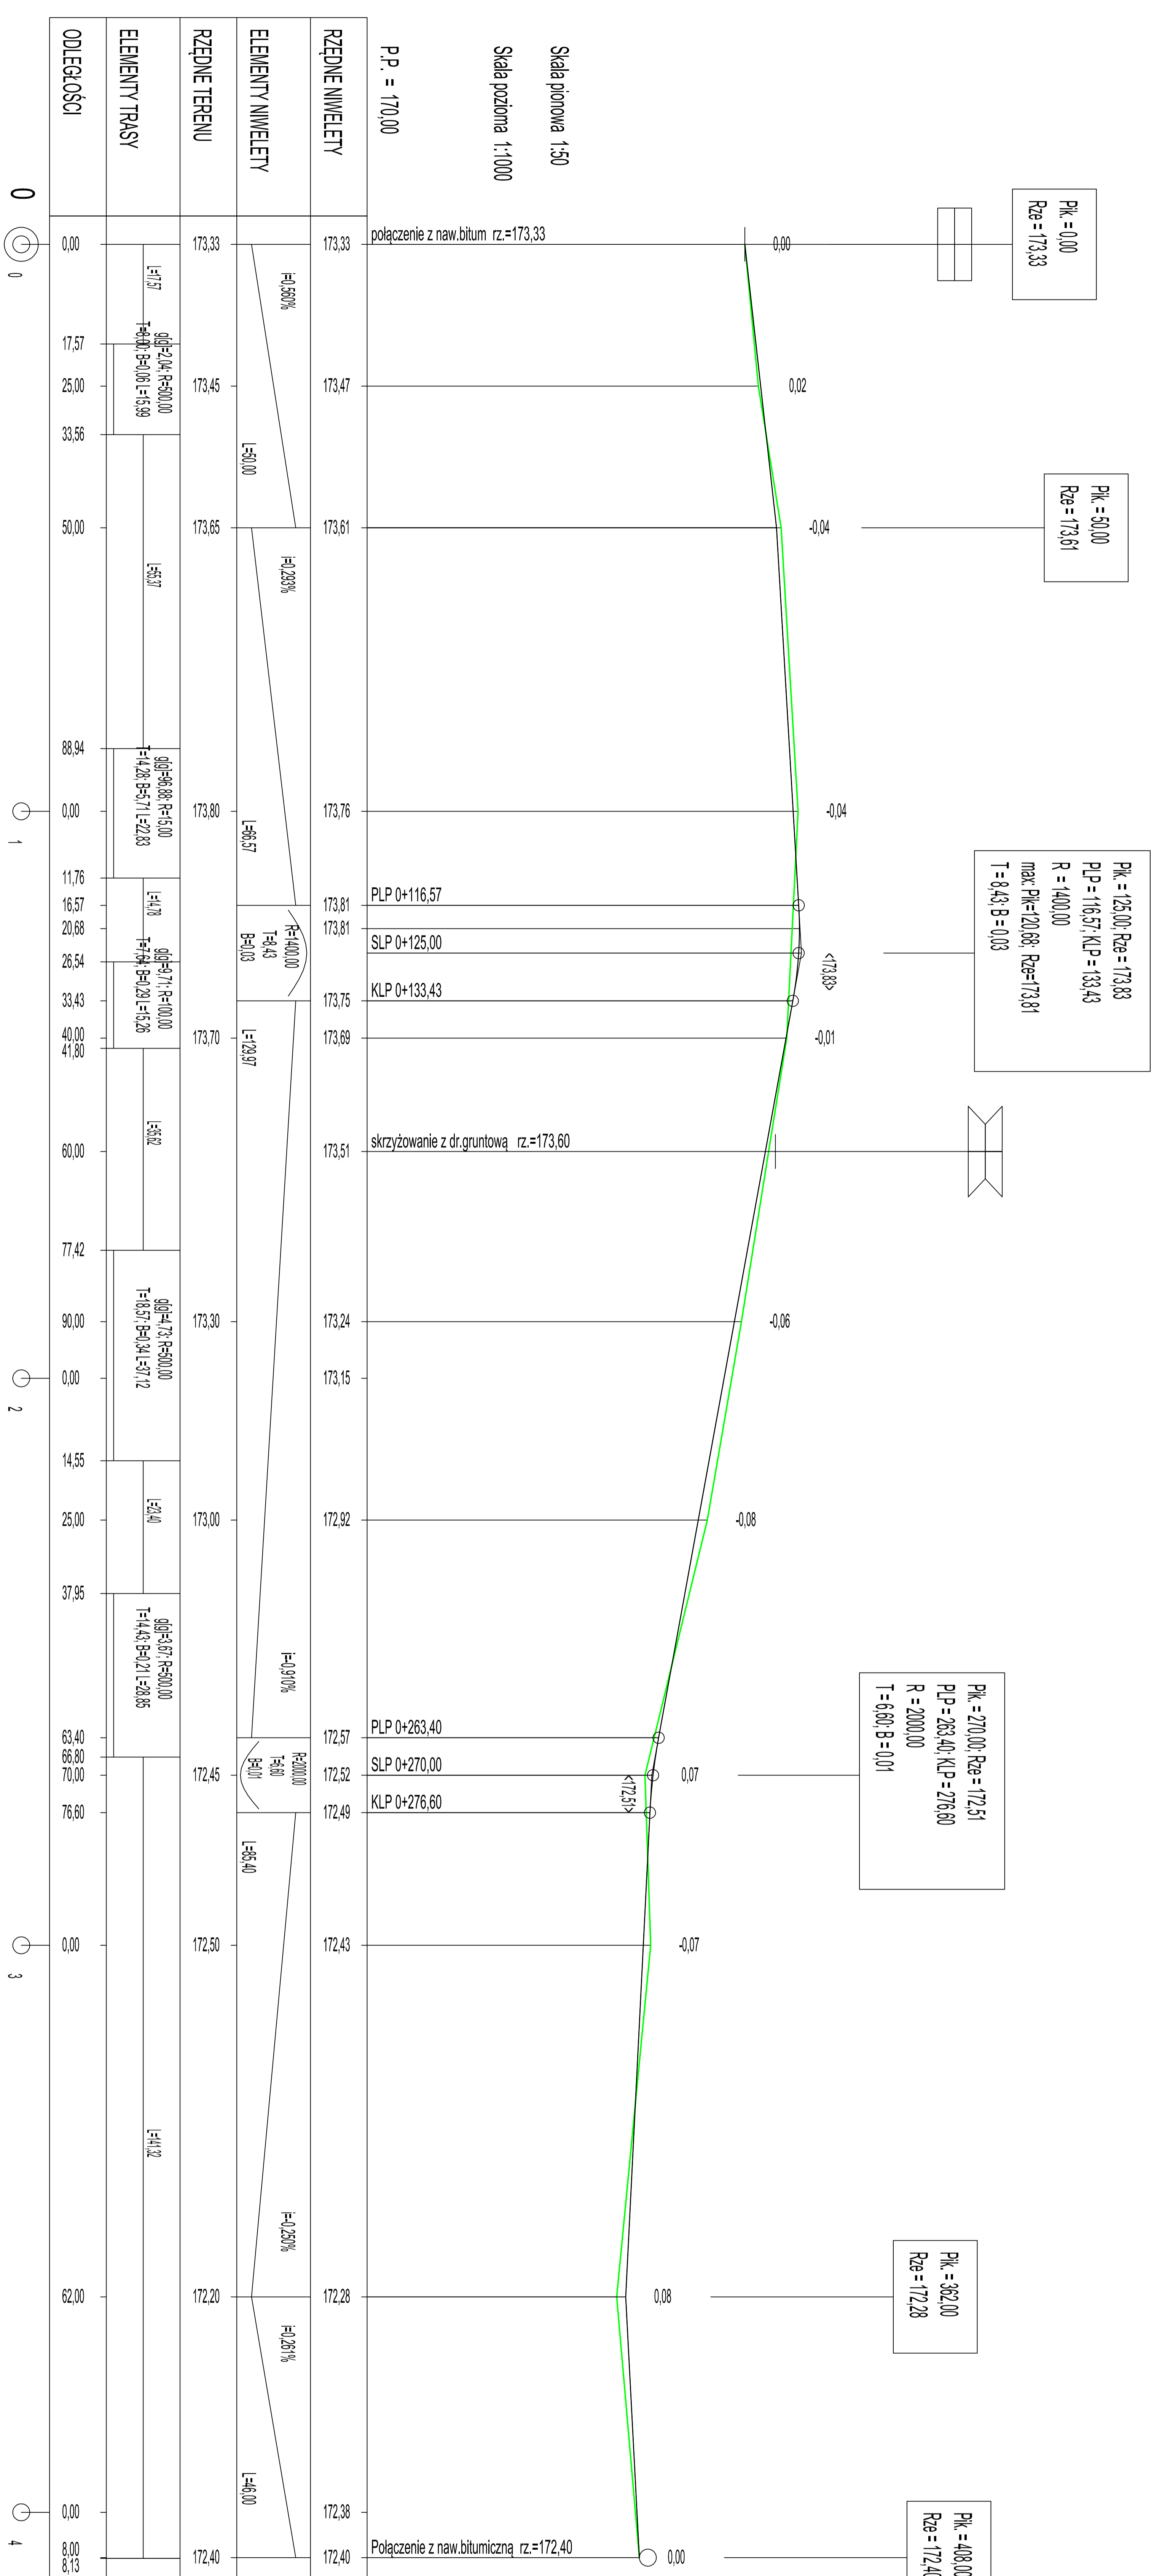


PROFIL PODŁUŻNY DROGI

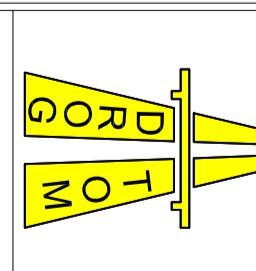

 DROGOTM <small>Opole ul. Chlebńska 9/2 tel. 71 321 11 11 biuro: ul. Baniłowa 4/305 43-302 Opole tel. 608 498 314 www.drogotm.pl</small>	
NAZWA ZADANIA: PROJEKT BUDOWY DROGI WYMNĘTRZENEJ DOKŁADOWEJ DO DRUGIM W MIEJSCOWOŚCI BIELICE	
TYTUŁ RYSUNKU: PROFIL PODŁUŻNY DROGI	
INWESTOR:	GMINA LAMBINOWICE LOKALIZACJA: BIELICE
PROJEKTANT:	mgr inż. Tomasz Sibiński biuro: budl nr OPL/0243/PW/OD/06
SPRAWDZAJĄCY:	mgr inż. Grzegorz Kaczmarek biuro: OPL/0972/PW/OD/13
DATA:	08.2019
NR RYSUNKU:	D4